


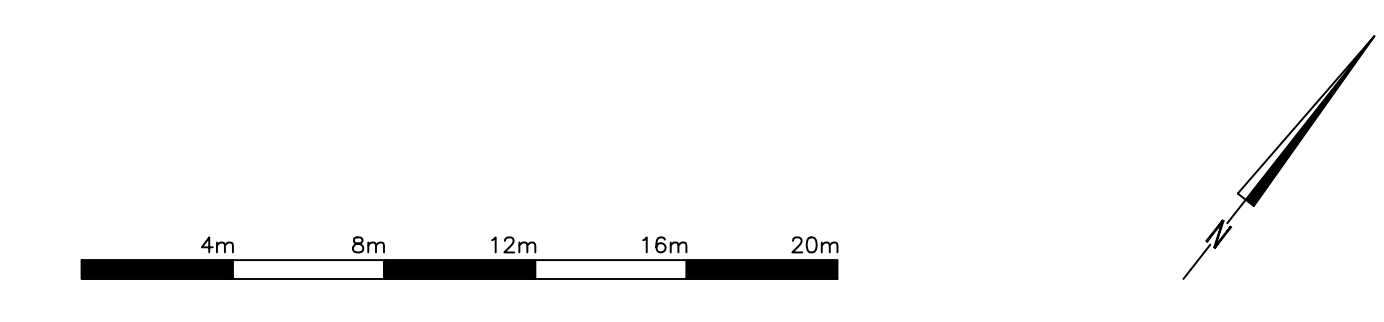

- LEGENDA**
- Parkeervakindeling
 - Kerf
 - Rijbaan, asfalt
 - Rijbaan, straatbakstenen dikformaat
 - Parkeerplaatsen, straatbakstenen keifformaat
 - Loopstrook, straatbakstenen dikformaat
 - Trottoir, betontegels
 - Groenvak
 - Bestaande boom
 - Nieuwe boom
 - Bestaande (ondergrondse) container
 - Bestaande bussenbus
 - Bestaand bord "begin erf"
 - Bestaand bord "begin zone 30km/u"
 - Bestaand bord "begin zone 60km/u"



Goedkeuring		
Gecontr.:	Handtek.:	Datum:

Alphen aan den Rijn **Afdeling**
Ingenieursbureau

Stadhuisplein 1, NL 14 0172, fax 0172-465964,
postadres: postbus 13, 2400 AA Alphen aan den Rijn

Werk: Zwammerdam Reconstructie omgeving Kerkplein	Schaal: 1:200	Formaat: A0&210
Onderdeel: Presentatietekening Perceel 2	Bladz. : 01	Aant.bl.: 1
Wijzigingen: Data:	Datum: 19-06-2020	Tekening: K19-0321-020
	Status: Definitief	

Geleek: BOOT apo
Gezien: BOOT gja