



Groot onderhoud de Biezen

Digitale Informatiebijeenkomst

25 oktober 2021



Biezen

Programma

Opening

Deel 1:

1. Projectgebied en aanleiding
2. Wat is er tot nu toe gedaan?
3. Nieuwe situatie

Vragen

Deel 2:

1. Planning en fasering
2. Vervolgstappen

Vragen

Afsluiting

Het projectteam

Gemeente Alphen a/d Rijn



Jan Koeckhoven
Projectleider



Cor Brunt
Ontwerpleider



Bert Vlot
Directievoerder



Dennis Leliveld
Toezichthouder

BAM Infra Regionaal



Bert Staarink
Projectleider



Ronald van Galen
Hoofduitvoerder



Paul Zijlstra
Werkvoorbereider

Iv-Infra



Eddie Wienk
Omgevingsmanager



Chris Koolwaaij
Ontwerper

Het project

Aanleiding:

- Bezweken fundering
- Slechte staat riool

Uitgangspunten:

- Behoud van bomen

Gevolgen:

- Verleggen kabels en leidingen
- Sanering




Wat is er tot nu toe gedaan?

Richting de bewoners

- Informatiebrieven
- Enquêtes en terugkoppeling
- Persoonlijke gesprekken


De techniek

- Inmeting en bodemonderzoeken
- Afstemming kabels- en leidingeigenaren
- Uitwerken varianten en berekeningen
- Kostencalculaties

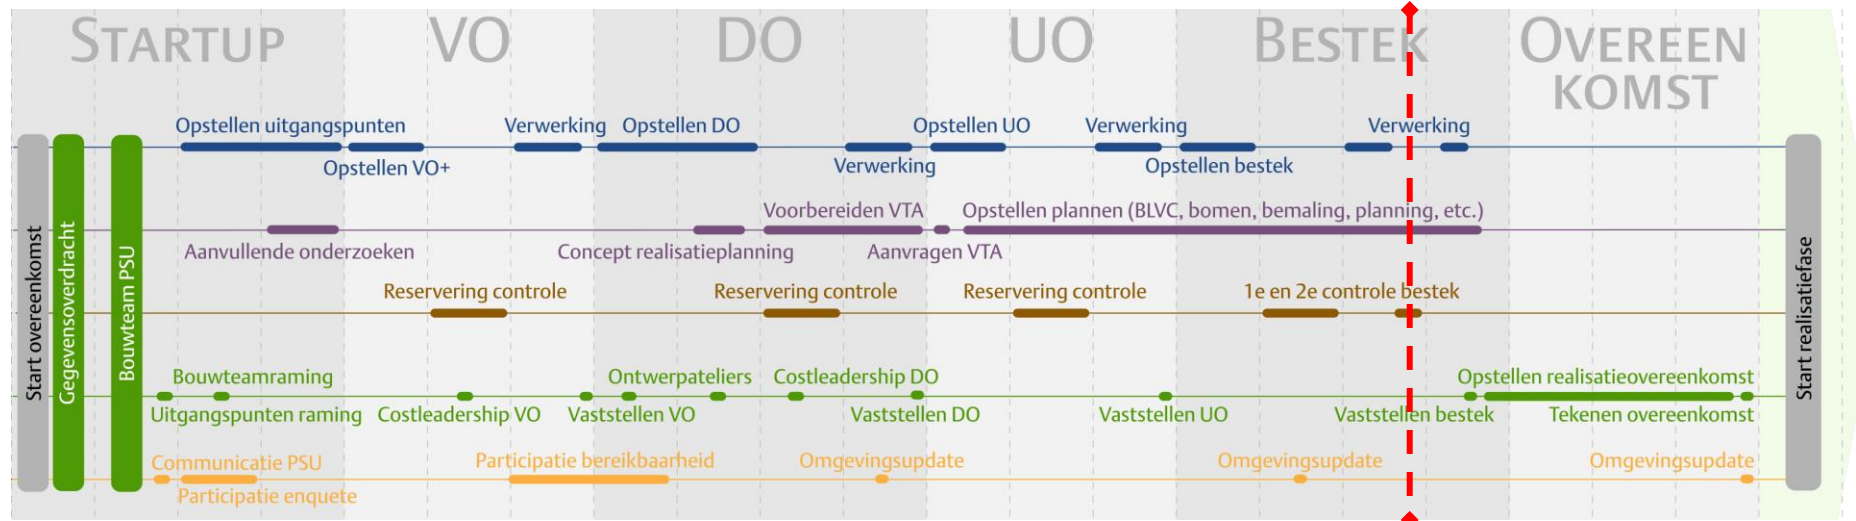


De inrichting

- Nieuwe situatie
- Nieuwbouw brug
- Proefvak bodemdaling
- Groeninrichting

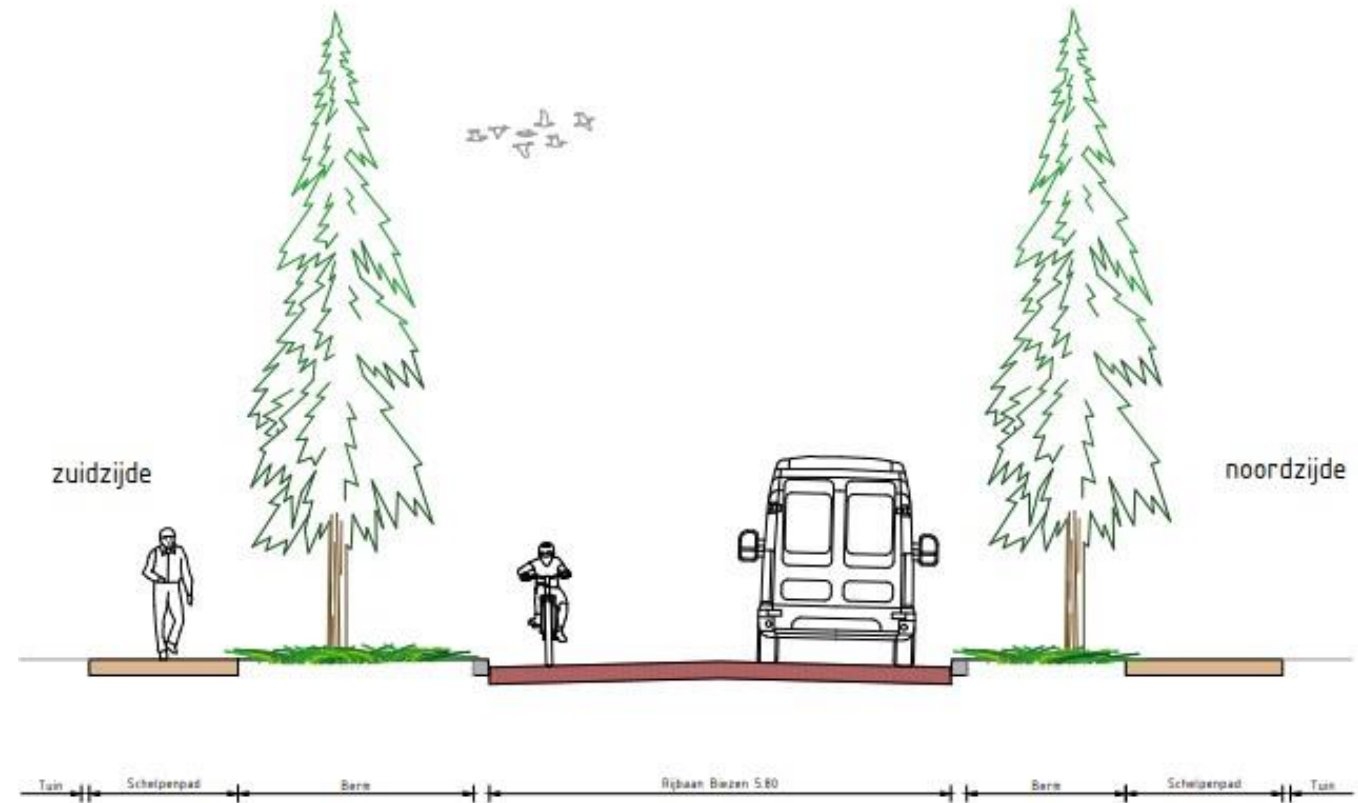


Principeprofiel 3 (N207 - A.P. Van Neslaan & Valkenburglaan - Goudse Rijweg).
SCHAAAL 1:50

Nieuwe situatie

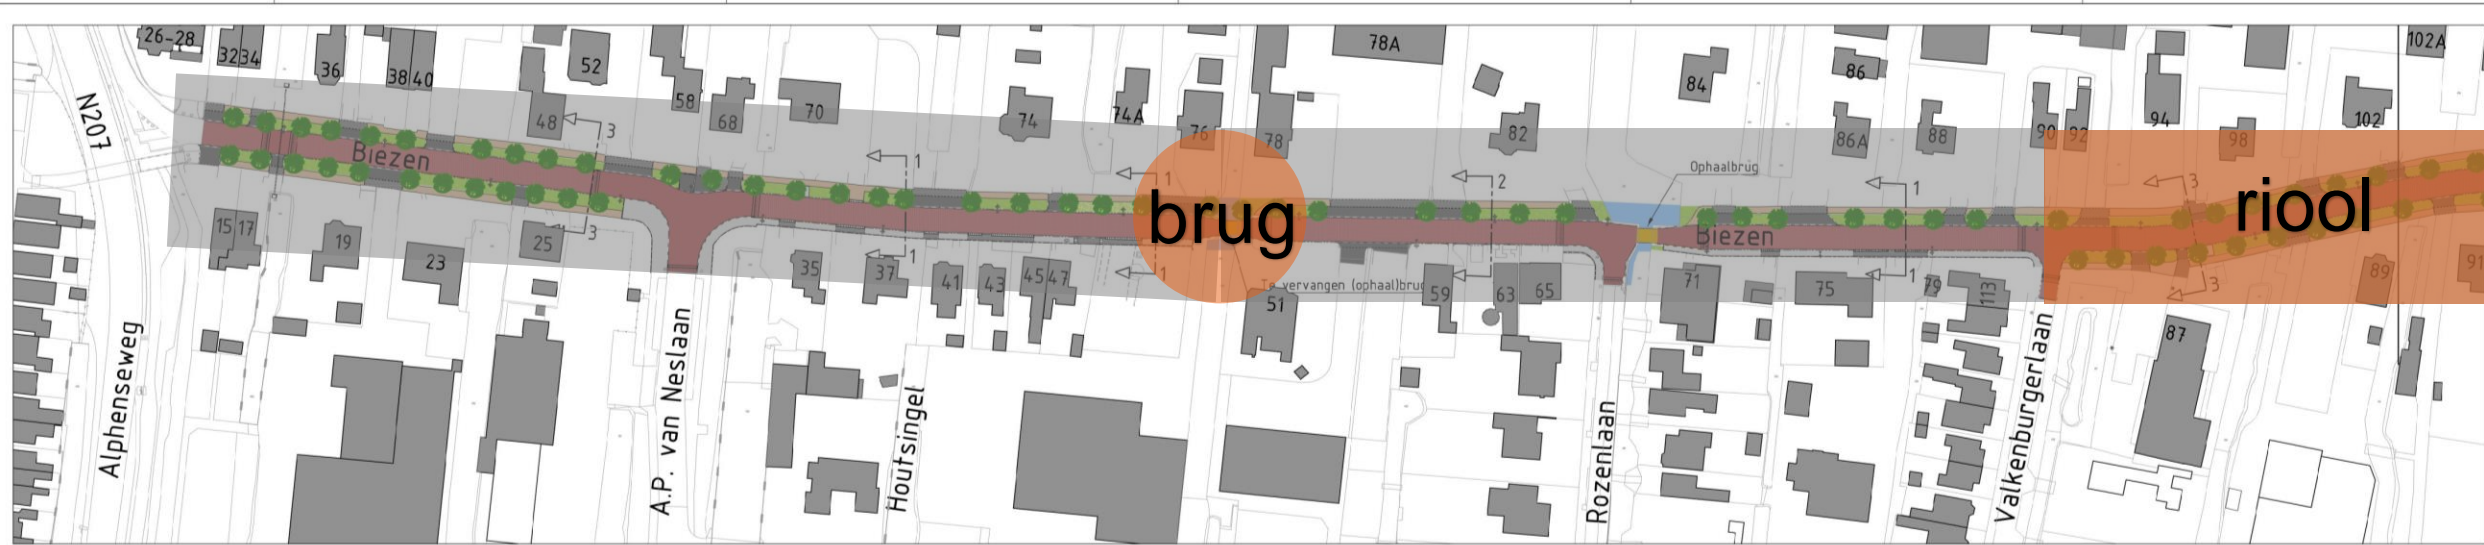

Nieuwe situatie
SCHAAL 1:500

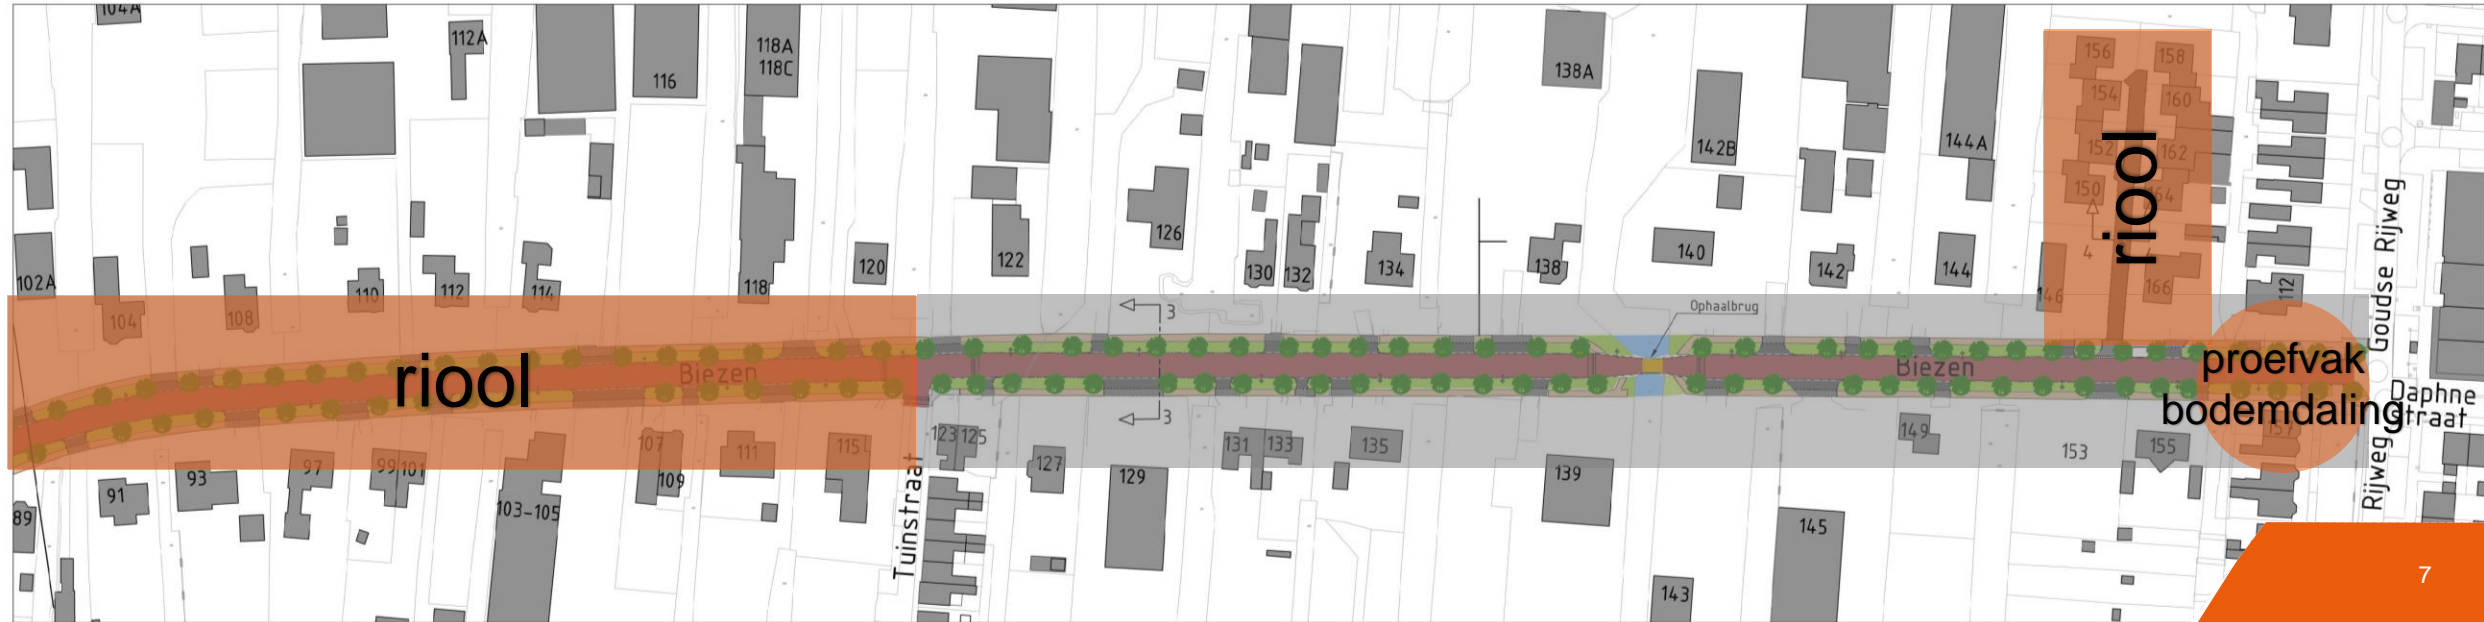




Impressie van het nieuwe asfalt



Impressie van de nieuwe brug t.h.v. Biezen 51

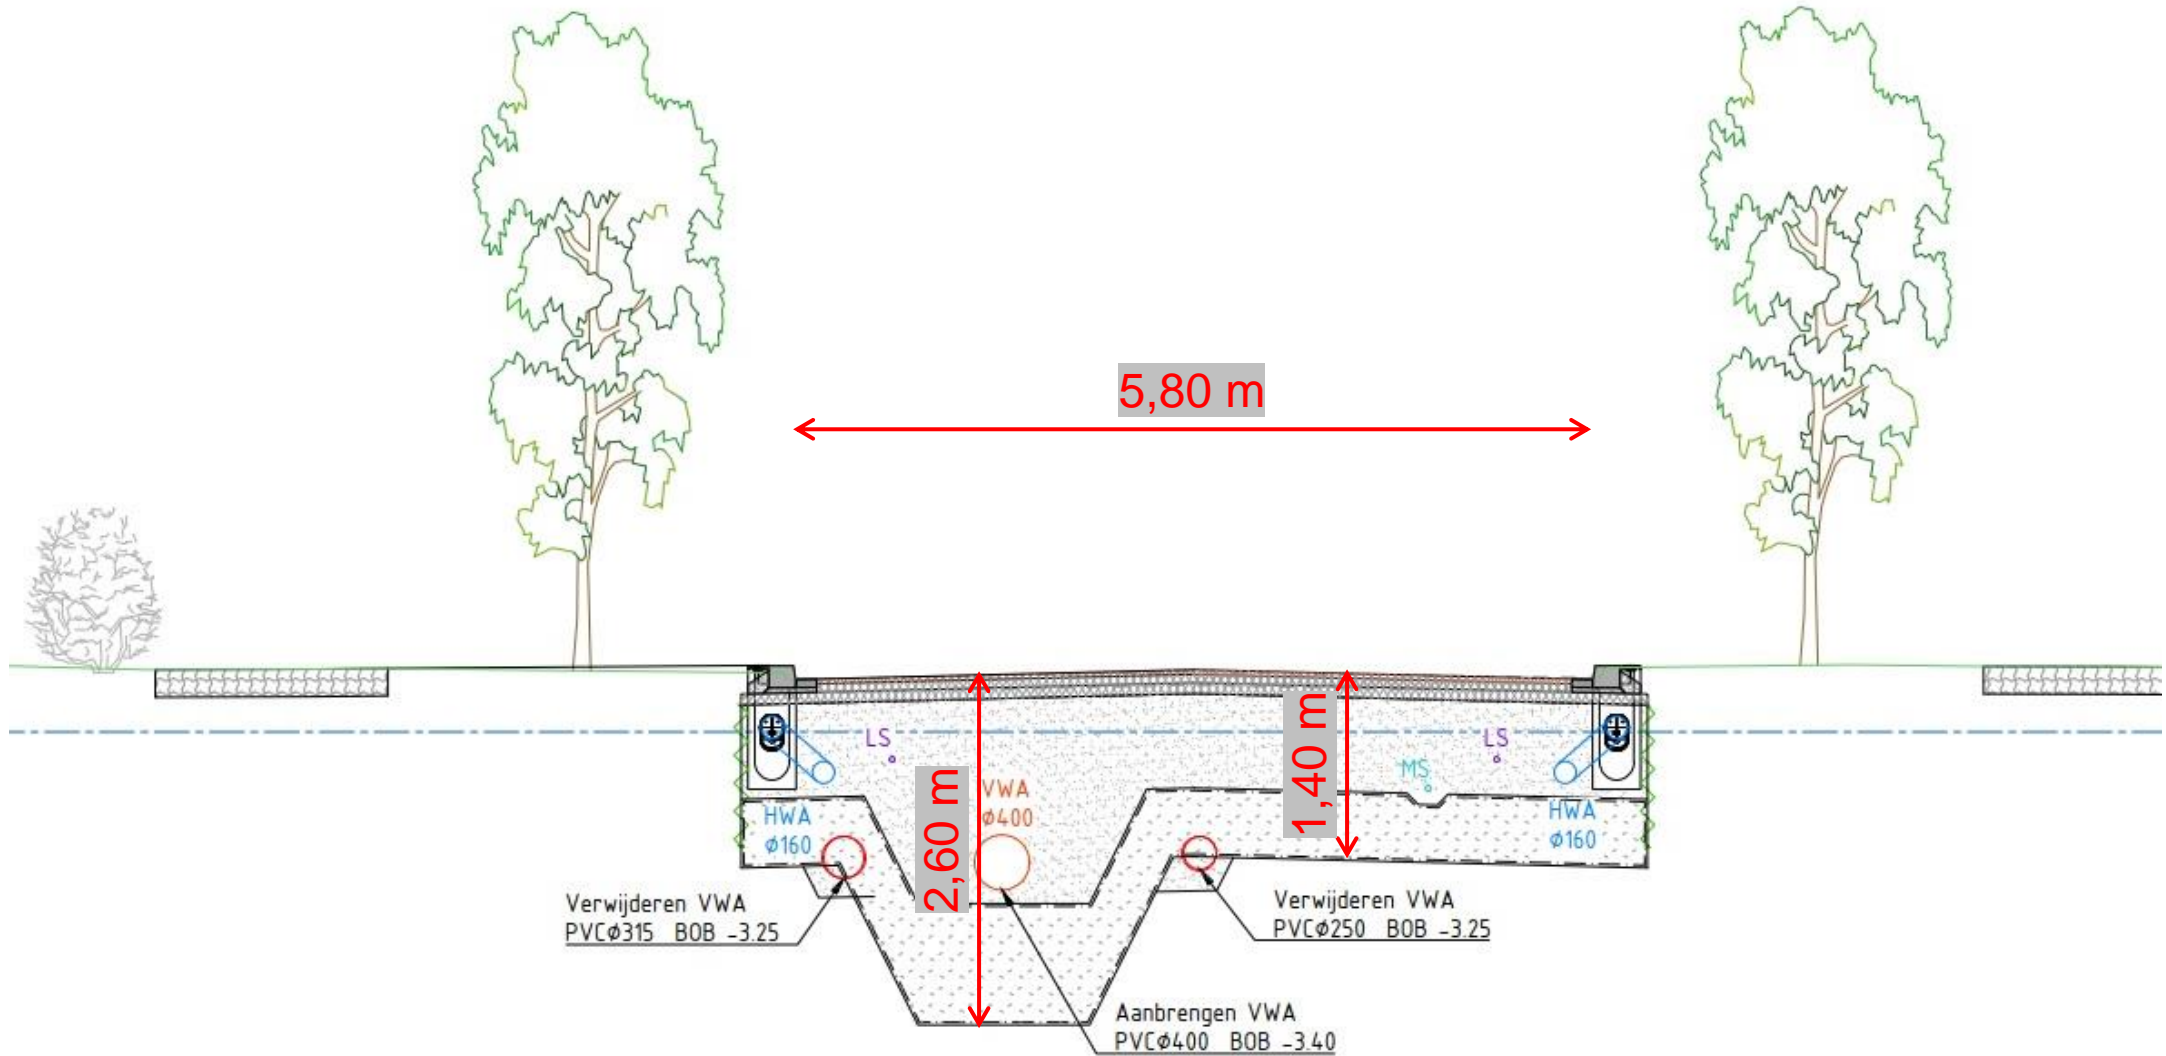

Technische uitdagingen

- Behoud van bomen
- Kabels en leidingen
- Bodemzettingen
- Bodemsanering
- Bereikbaarheid



Kabels en leidingen

- Vervanging elektrakabels Liander naar de rijbaan
- Vernieuwing gasleidingen Liander
- Uitvoering en communicatie gebeurt door firma Van Voskuilen



Einde deel 1

Vragen?

Stel de vragen over de nieuwe situatie in de chat

Start deel 2

Planning en fasering

Planning en fasering

Omschrijving werkzaamheden:

1. Grondwerk, riool, en tijdelijke situatie



Planning en fasering

Omschrijving werkzaamheden:

1. Grondwerk, riool, en tijdelijke situatie
2. Kabels en leidingen (firma Van Voskuilen)



Planning en fasering

Omschrijving werkzaamheden:

1. Grondwerk, riool, en tijdelijke situatie
2. Kabels en leidingen (firma Van Voskuilen)
3. Afbouw definitieve situatie




Planning en fasering

Omschrijving werkzaamheden:

0. Aanleggen tijdelijke in/uitrit N207 en kabel Goudse Rijweg
1. Grondwerk, riool, en tijdelijke situatie
2. Kabels en leidingen (firma Van Voskuilen)
3. Afbouw definitieve situatie




Planning en fasering

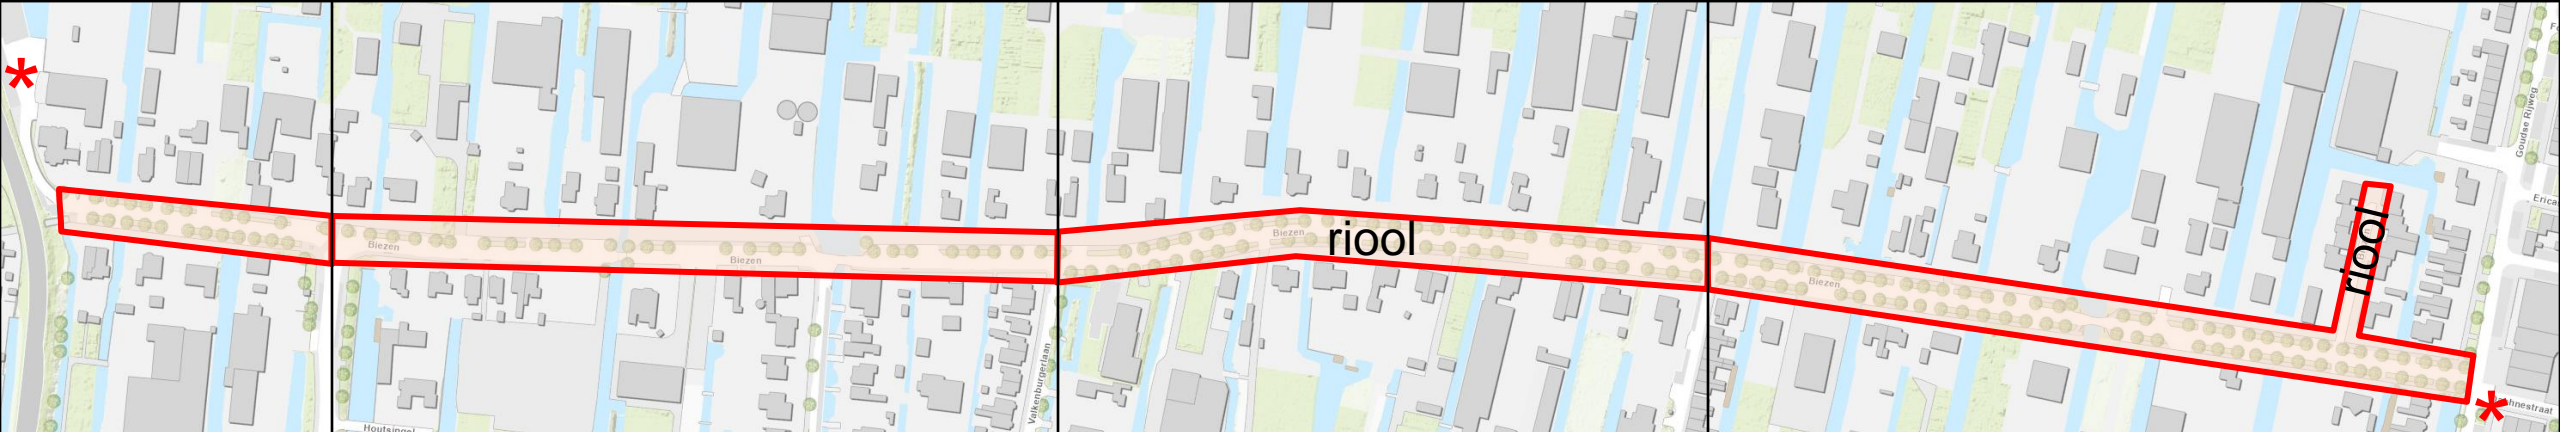VAK 4 A.P. van Neslaan – N207	VAK 3 Valkenburgerlaan – A.P. van Neslaan	VAK 2 Tuinstraat – Valkenburgerlaan	VAK 1 Goudse Rijweg – Tuinstraat
Gw, riool, tijdelijk jul '22 t/m sep '22	Grondwerk, riool, en tijdelijke situatie mei 2022 t/m jun 2022	Grondwerk, riool, en tijdelijke situatie mrt 2022 t/m mei 2022	Grondwerk, riool, en tijdelijke situatie jan 2022 t/m feb 2022
K & L dec '22 t/m mrt'23	Kabels en leidingen (Van Voskuilen) aug 2022 t/m jan 2023	Kabels en leidingen (Van Voskuilen) mei 2022 t/m sep 2022	Kabels en leidingen (Van Voskuilen) mrt 2022 t/m jul 2022
Afbouw mrt '23 t/m jun '23	Afbouw mrt 2023 t/m jun 2023	Afbouw sep 2022 t/m dec 2022	Afbouw sep 2022 t/m dec 2022
			

Werkvak

- Lengte werkvak: ca. 80 m
- Doorlooptijd vak 1, 3, 4: ca. 15 m per dag
- Doorlooptijd vak 2: ca. 5 m per dag

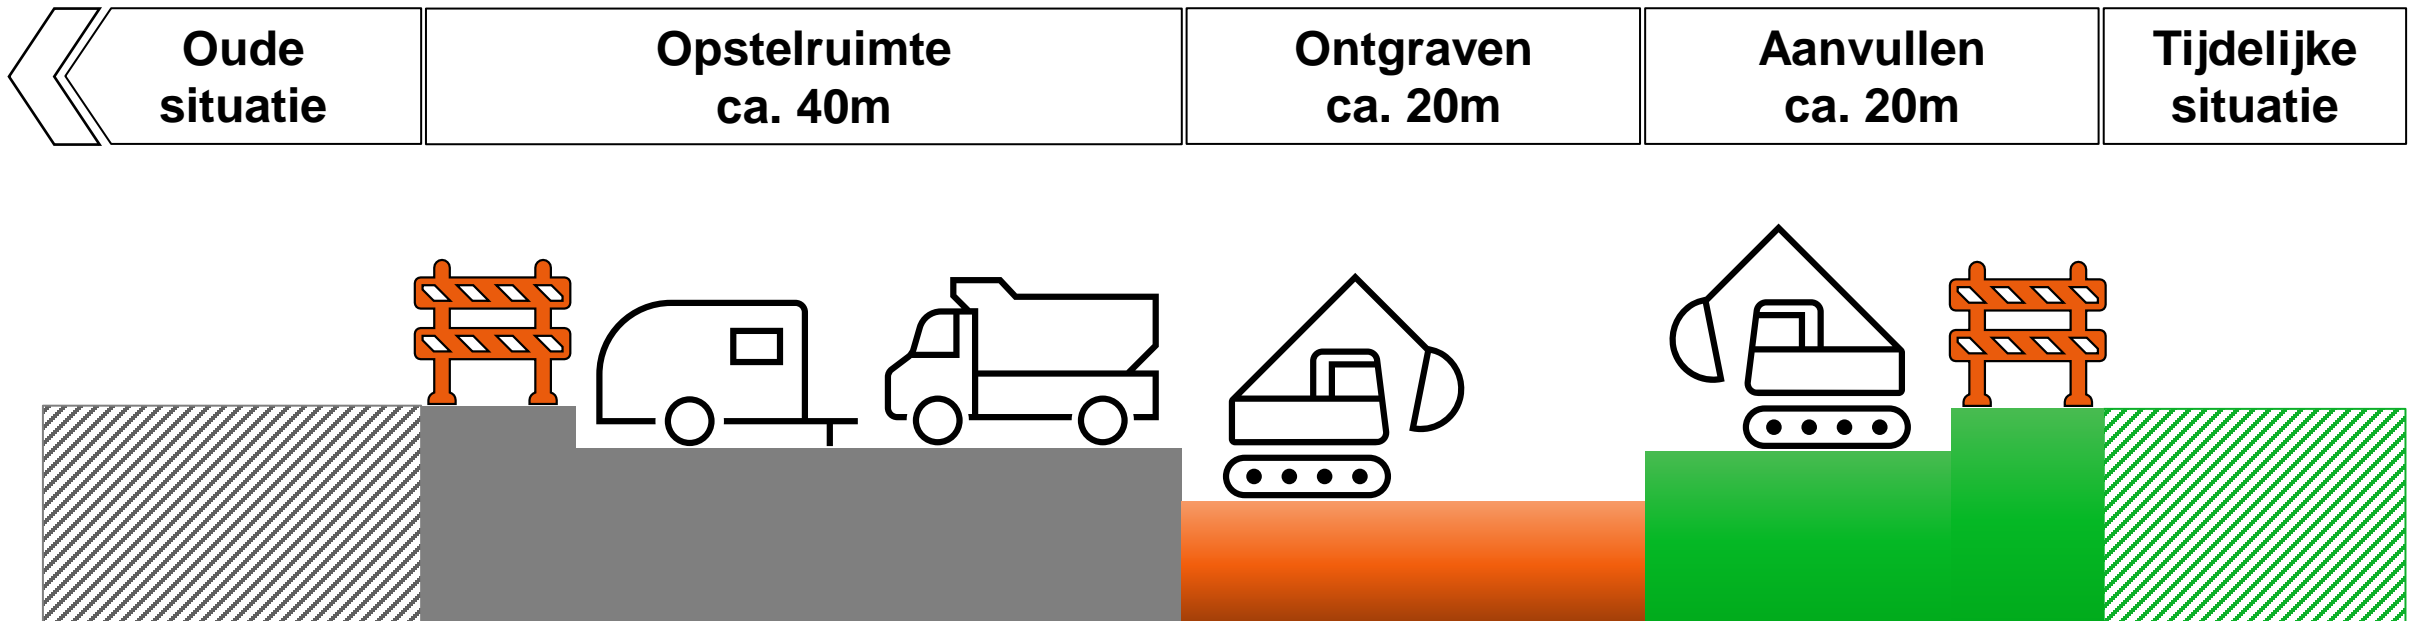


Veiligheid

- Omleidingsroutes fietsers
- Parkeren
- Aanrijdroutes en alternatieven



**JOUW VEILIGHEID
IS MIJN VEILIGHEID**

Vervolg

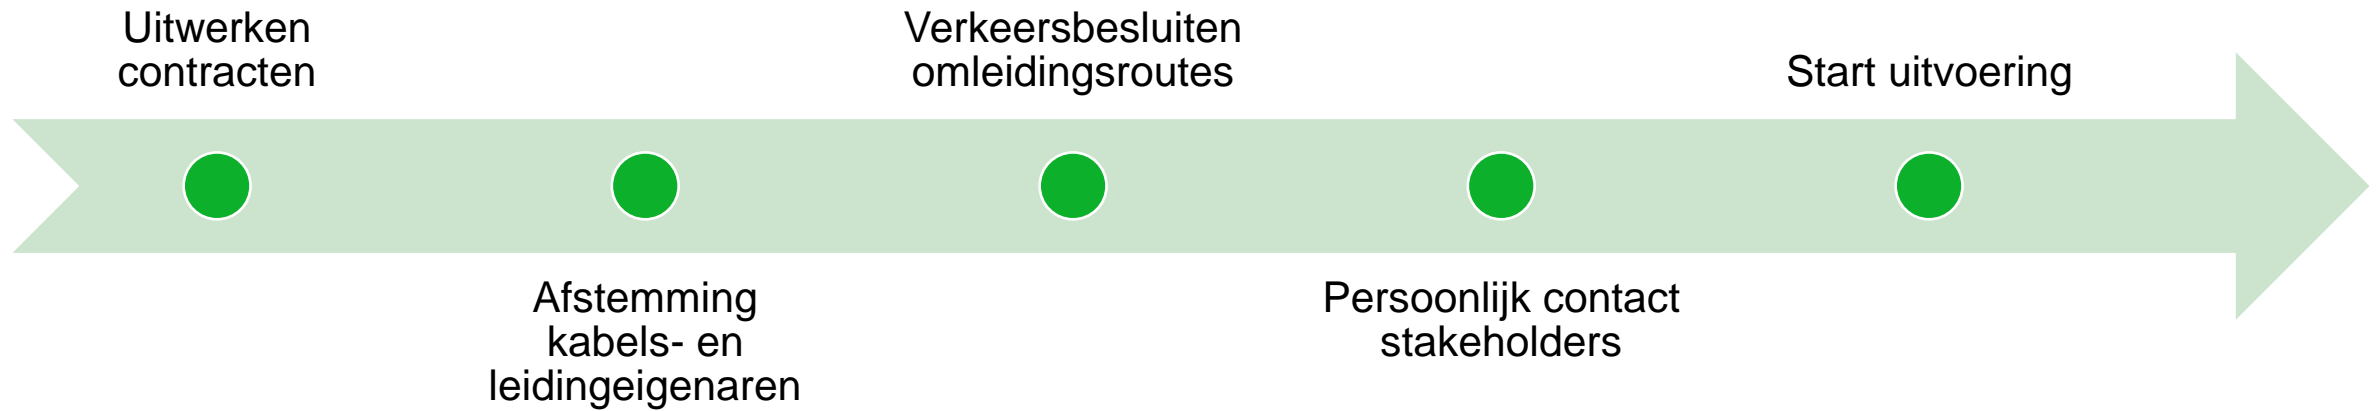

Einde deel 2

Vragen?

Stel de vragen over de fasering in de chat

Contact

Website


www.alphenaandenrijn.nl/biezen

Bouw-app

zoek op "BAM Infra Projecten"

Eddie Wienk (BAM)

Omgevingsmanager

 06 53 23 75 85

 biezen@bam.com



(Van Voskuilen)

Omgevingsmanager

 volgt

 volgt



De Biezen

Groot onderhoud aan de wegconstructie van de Biezen in Boskoop

De weg van de Biezen is toe aan groot onderhoud. De wegconstructie van schuimbeton wordt vervangen voor een constructie die bestand is tegen het zware vrachtverkeer. Een deel van de riolering voor afvoer van het regenwater is bezweken en wordt ook vervangen. Belangrijk uitgangspunt voor de werkzaamheden, is het behoud van de bomen die aan beide kanten van de weg staan. Verder wordt de verkeersbrug nabij Biezen 51 volledig vervangen. Dit wordt gecombineerd met de wegreconstructie.

De werkzaamheden die worden uitgevoerd, bestaan uit:

- het saneren van de grond;
- het vervangen van de verharding- en funderingsconstructie;
- het vernieuwen van de riool- en elektraleidingen;
- het vervangen van de verkeersbrug.



Tot ziens in de buurt!