



# Bestaande situatie

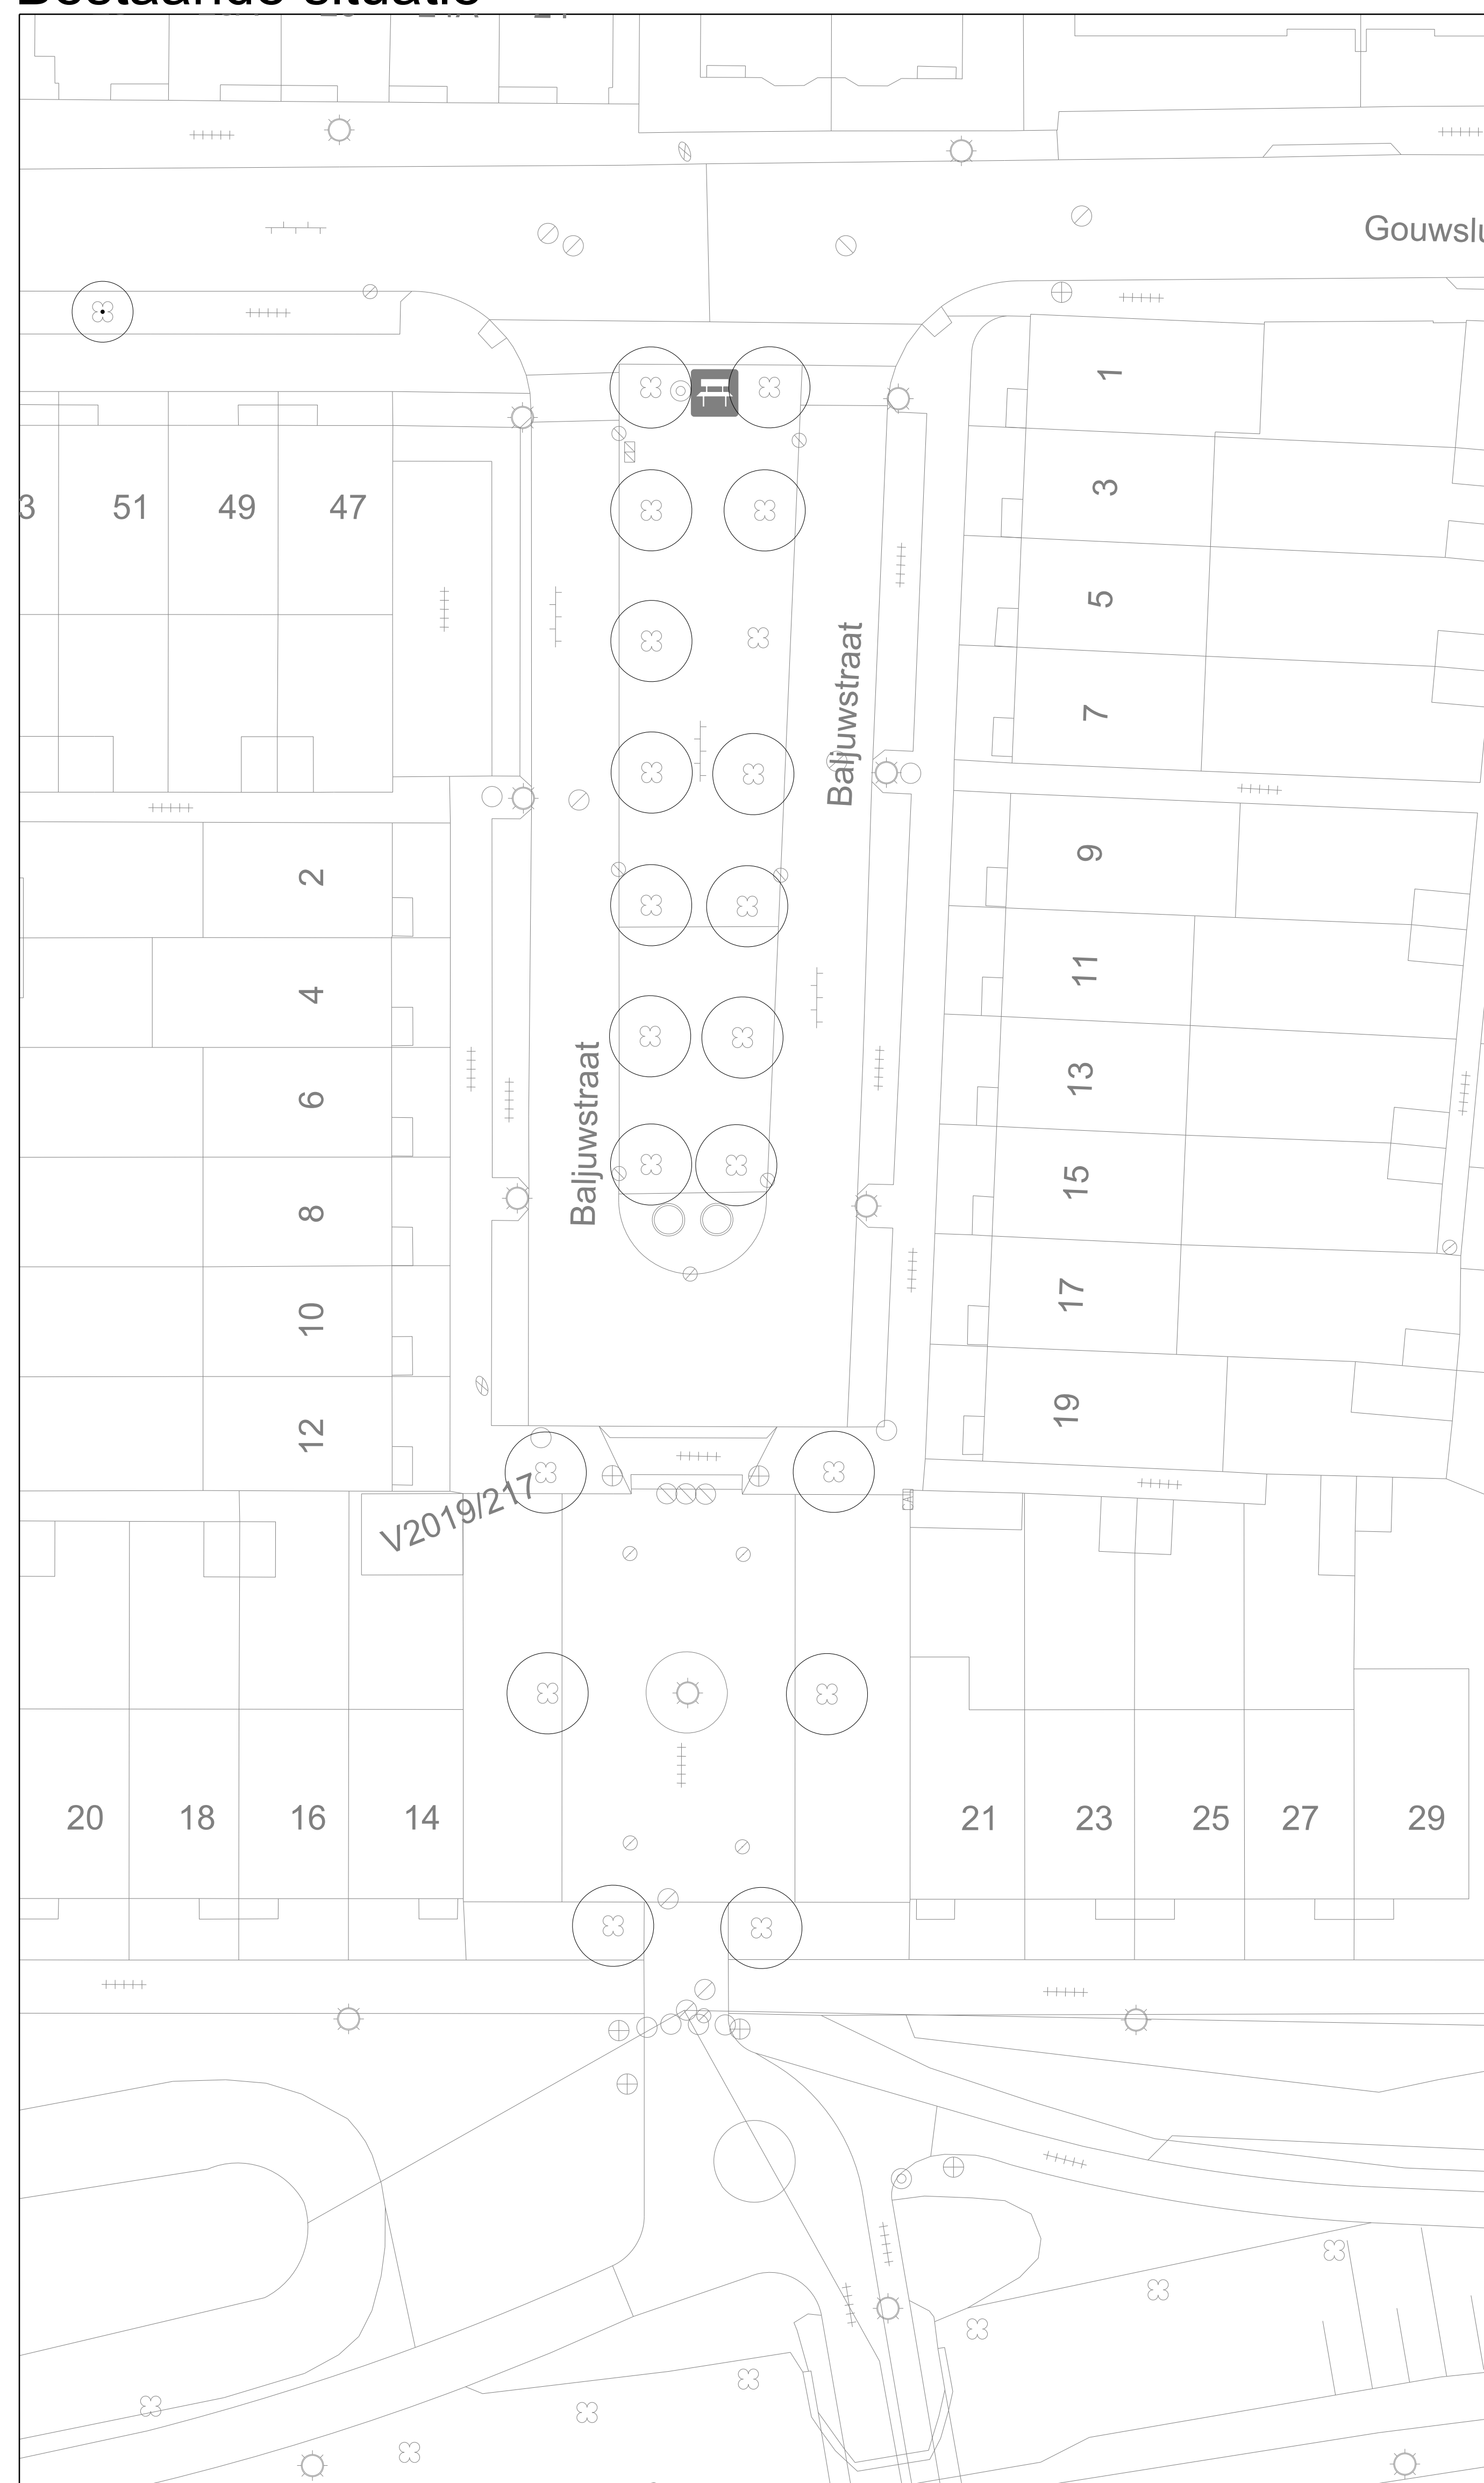


# Voorstel A

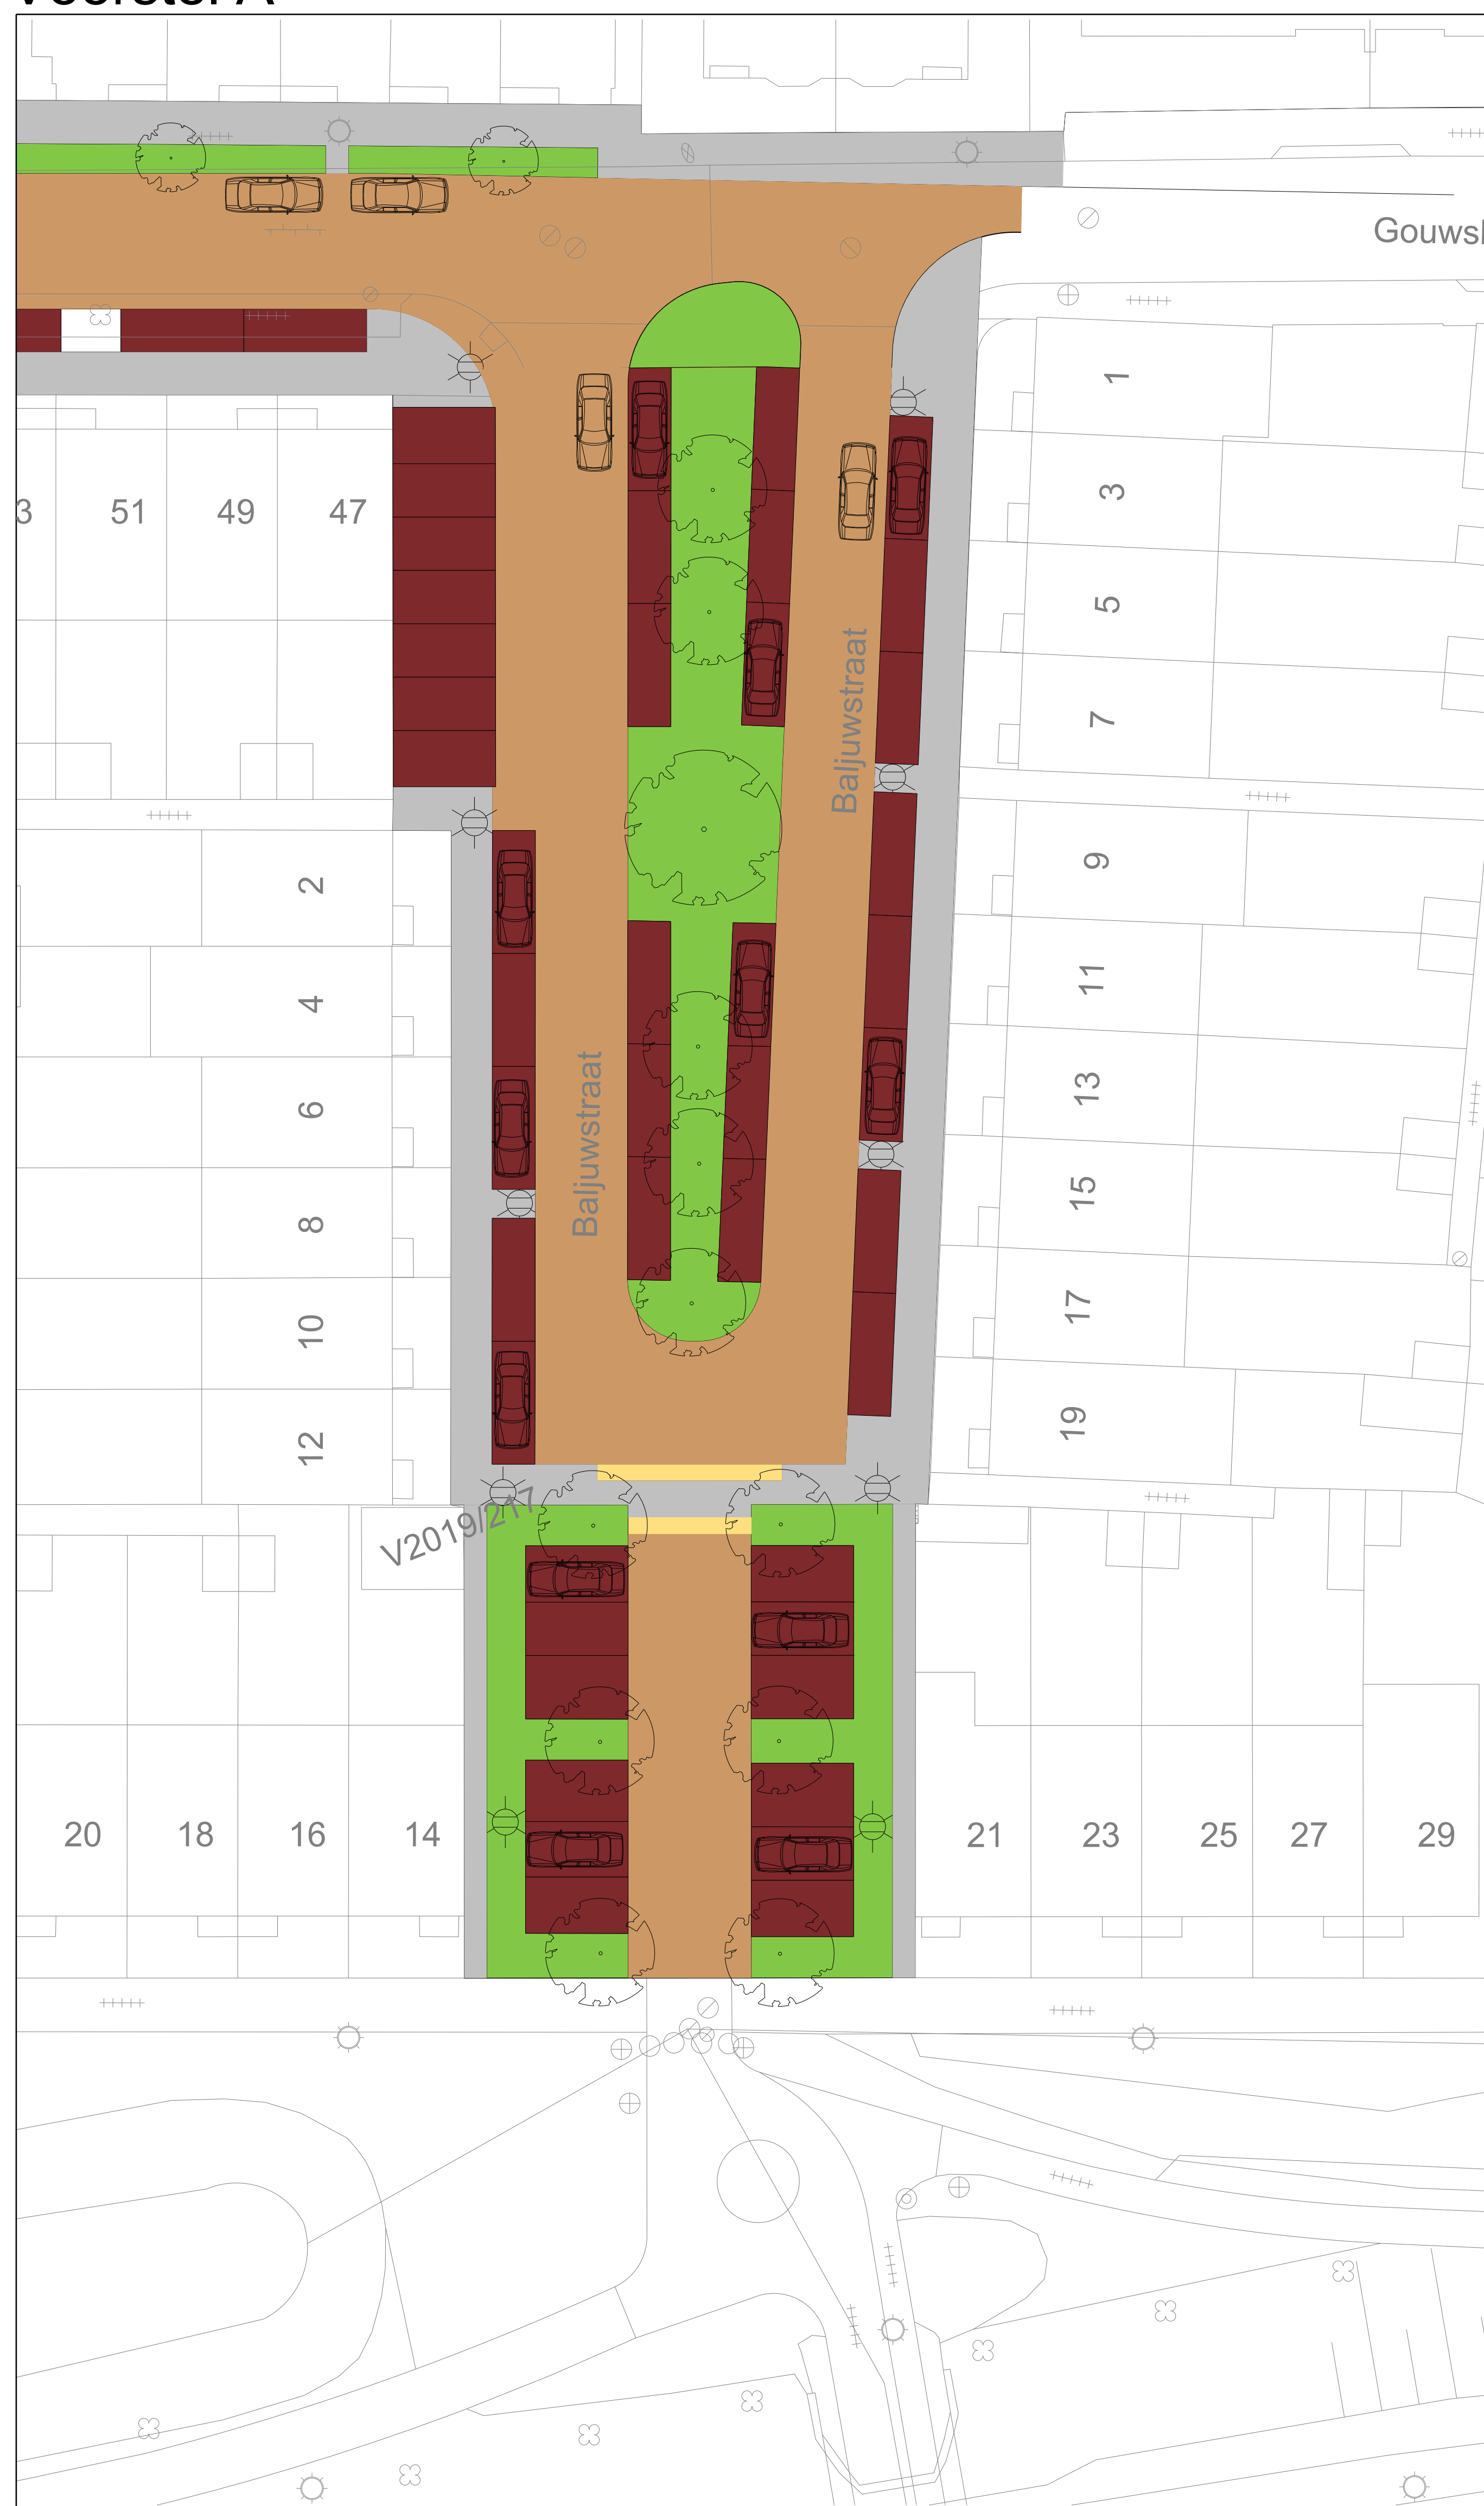

- voordeel**
- zelfde inrichting als nu
  - parkeer uitbreiding
- nadeel**
- 2 verschillende straat inrichting (geen eenheid)

# Voorstel B

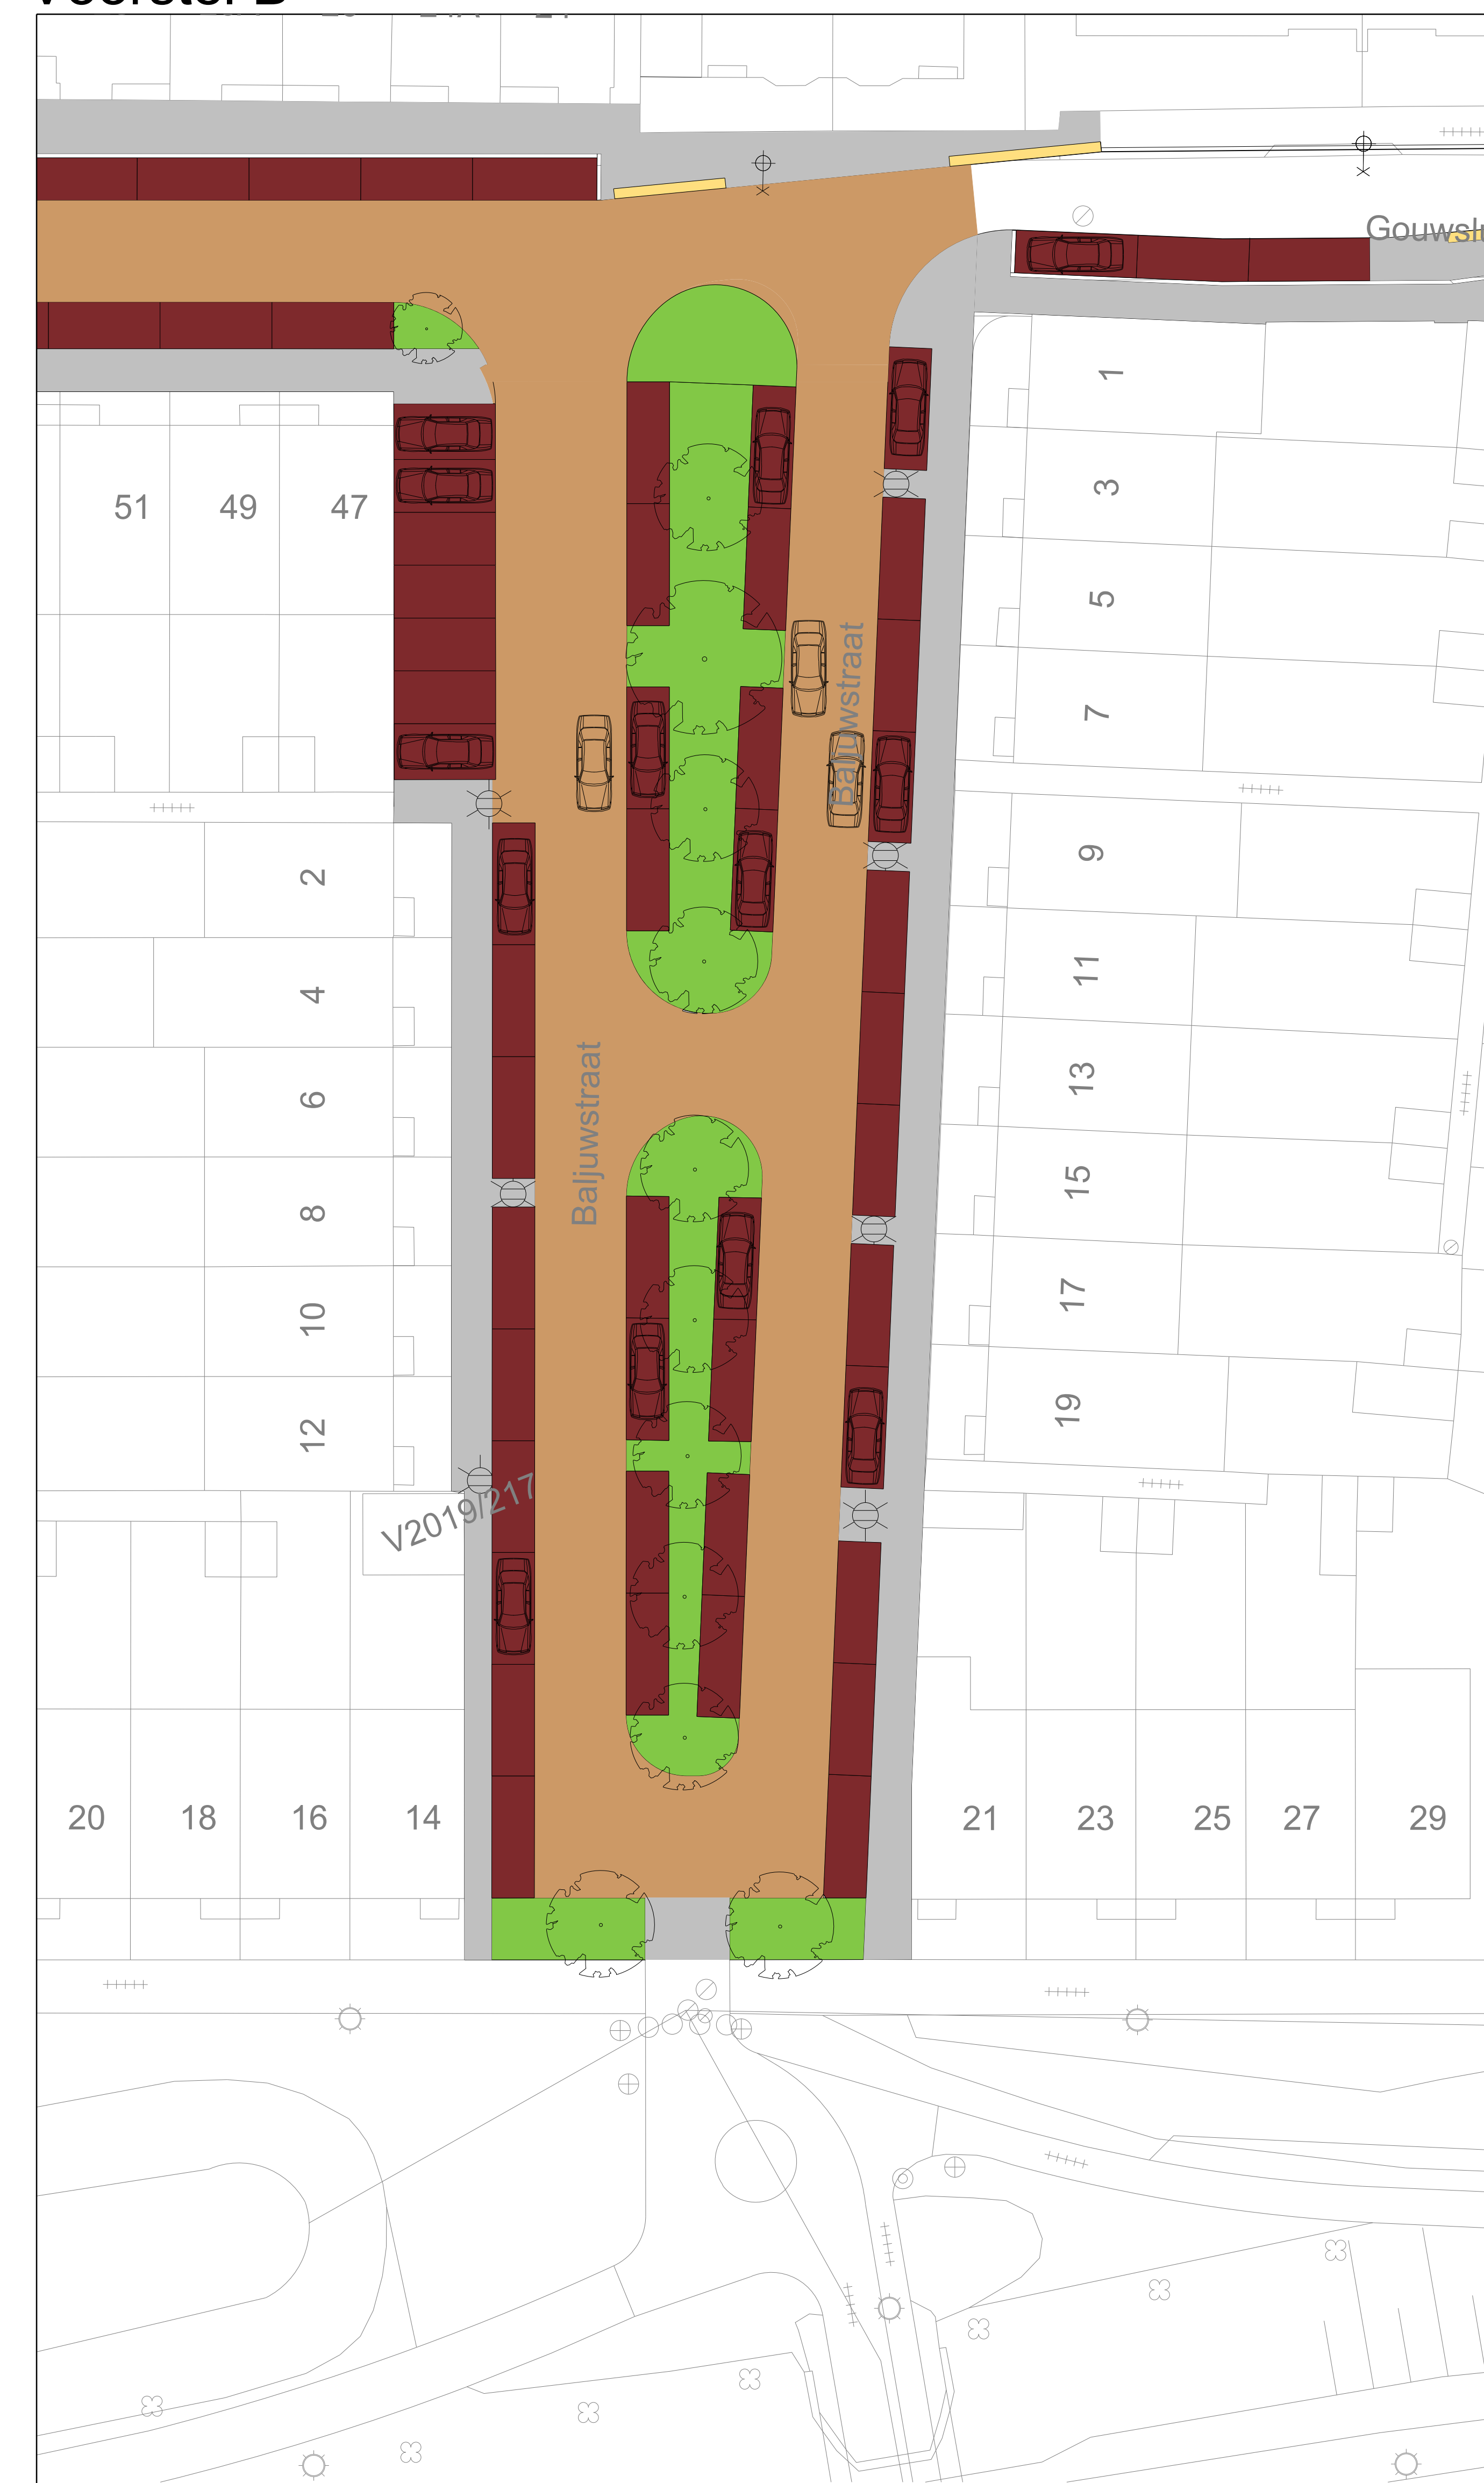

- voordeel**
- eenheid in straat inrichting
  - parkeer uitbreiding
- nadeel**
- verandering van situatie

# BALJUWSTRAAT

1:250