


# Bestaande situatie



# Voorstel A

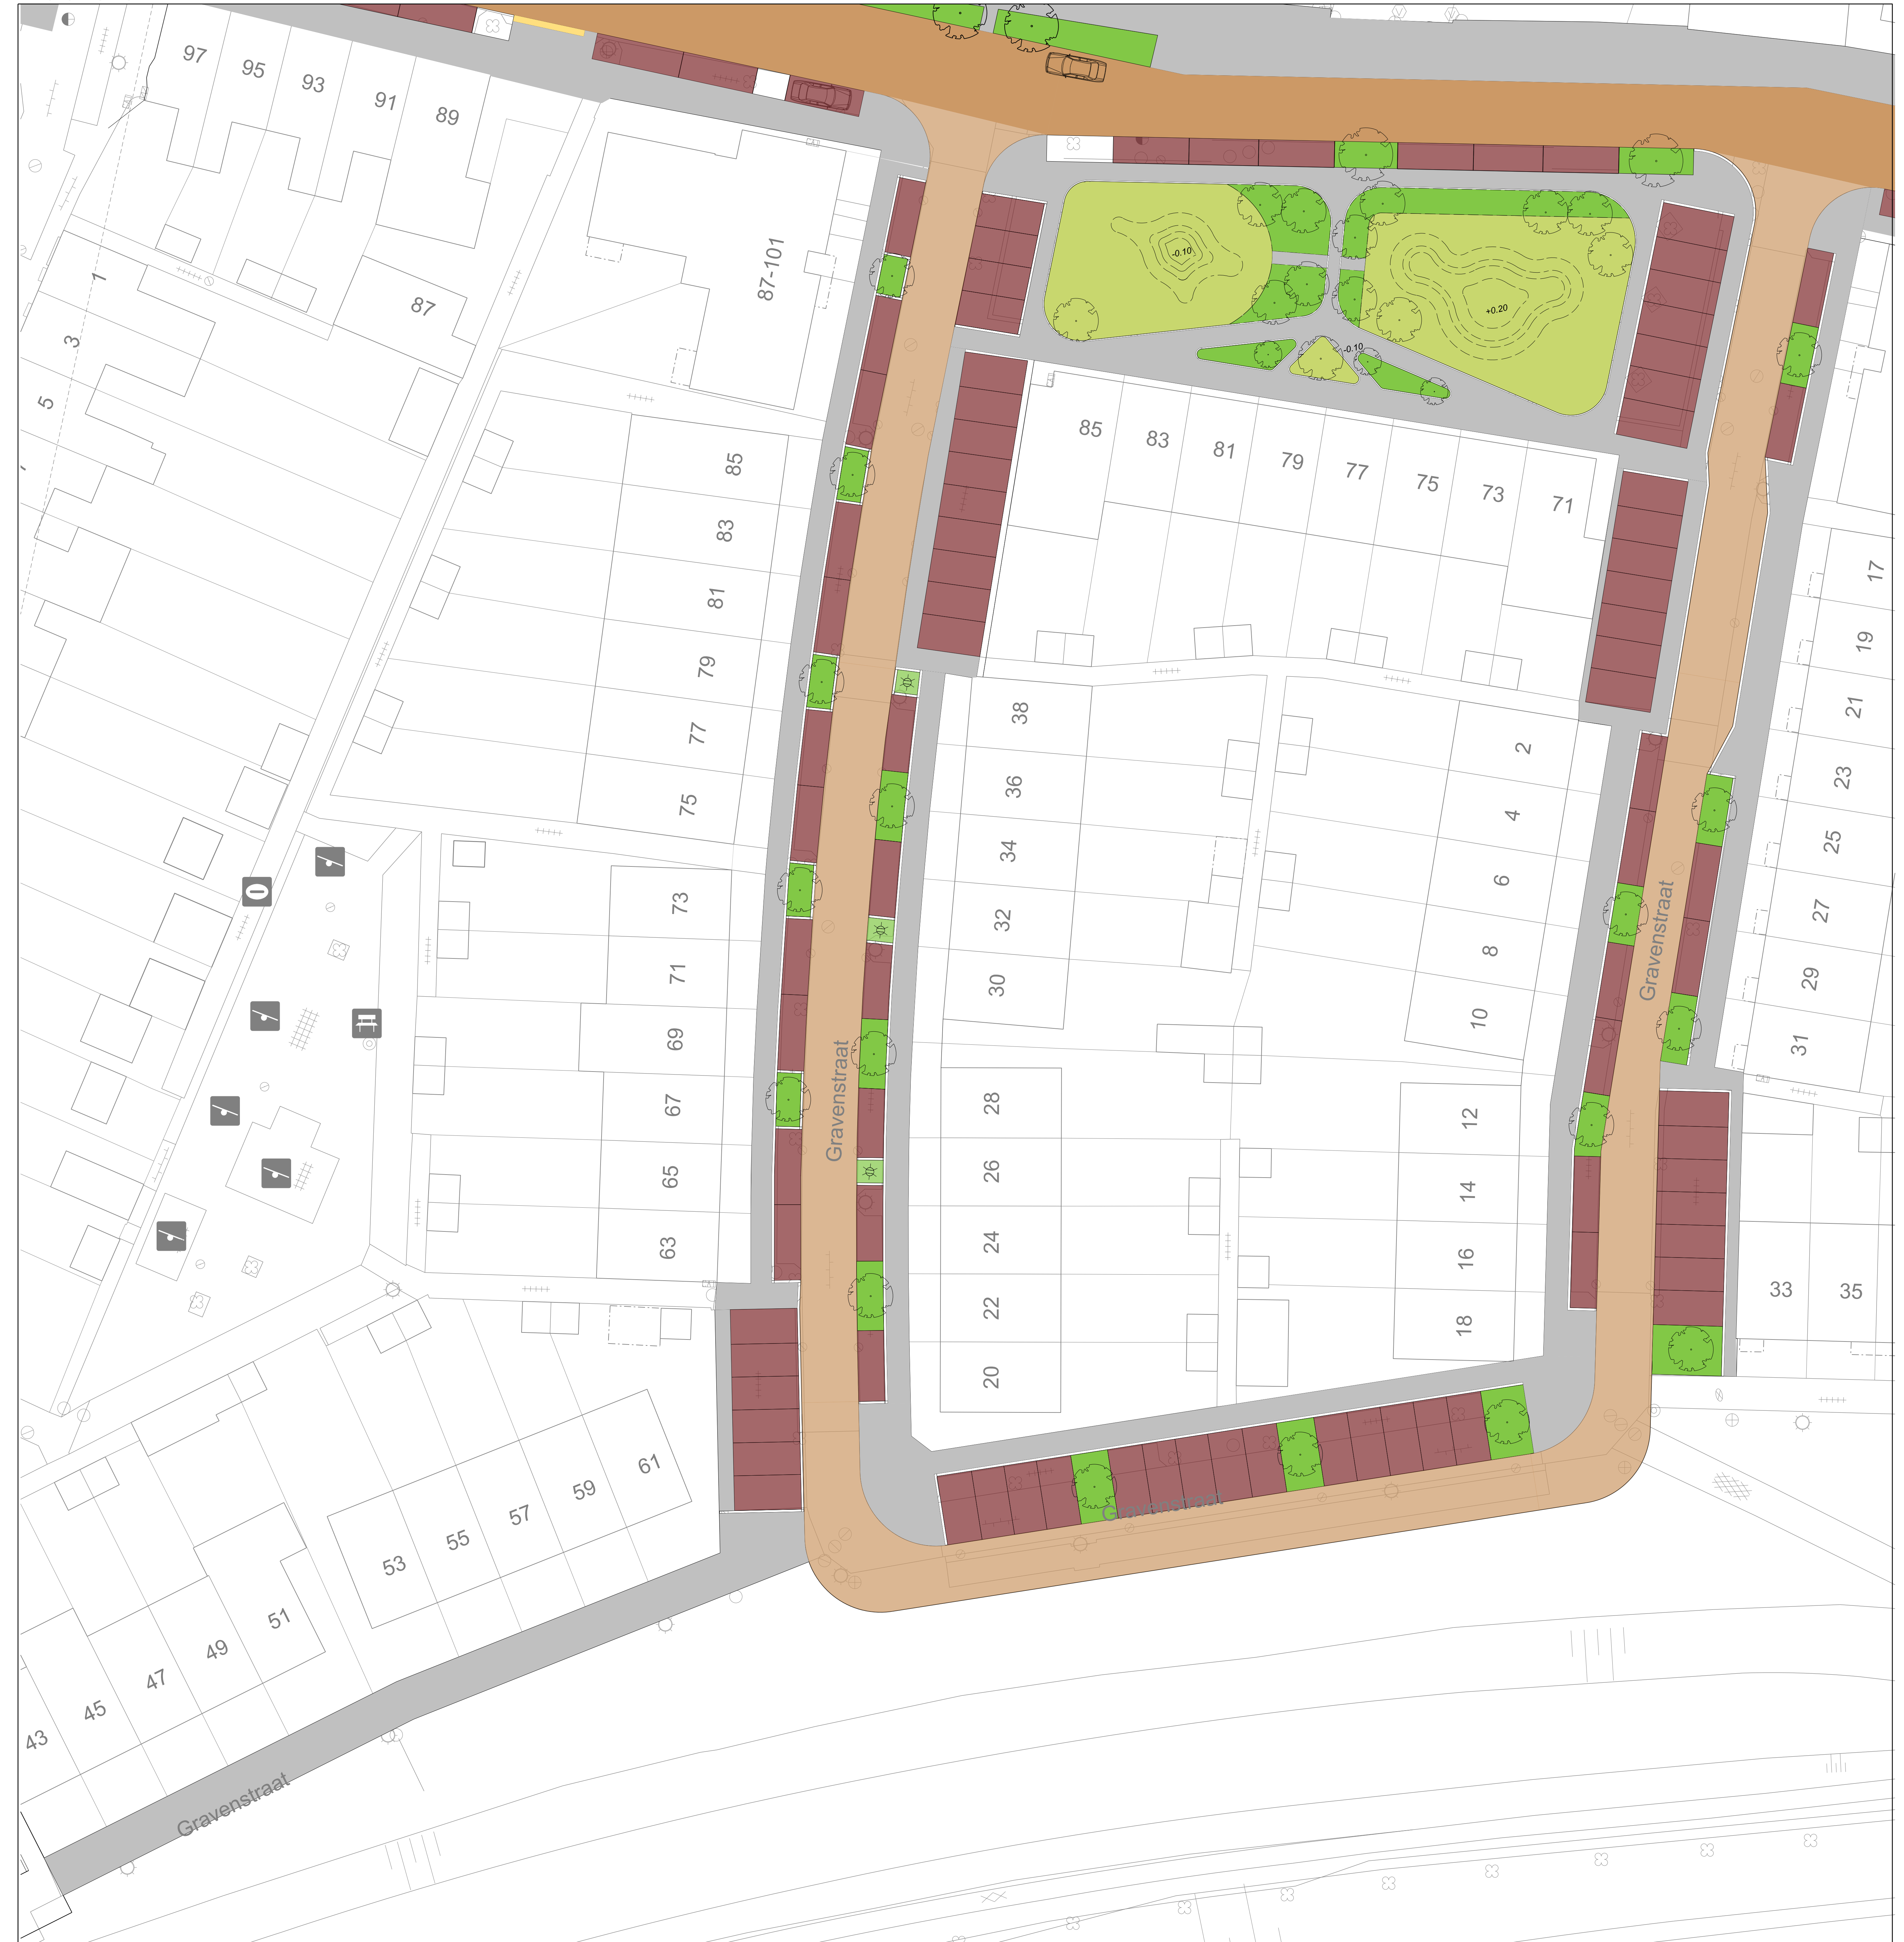

# GRAVENSTRAAT