




Bestaande situatie

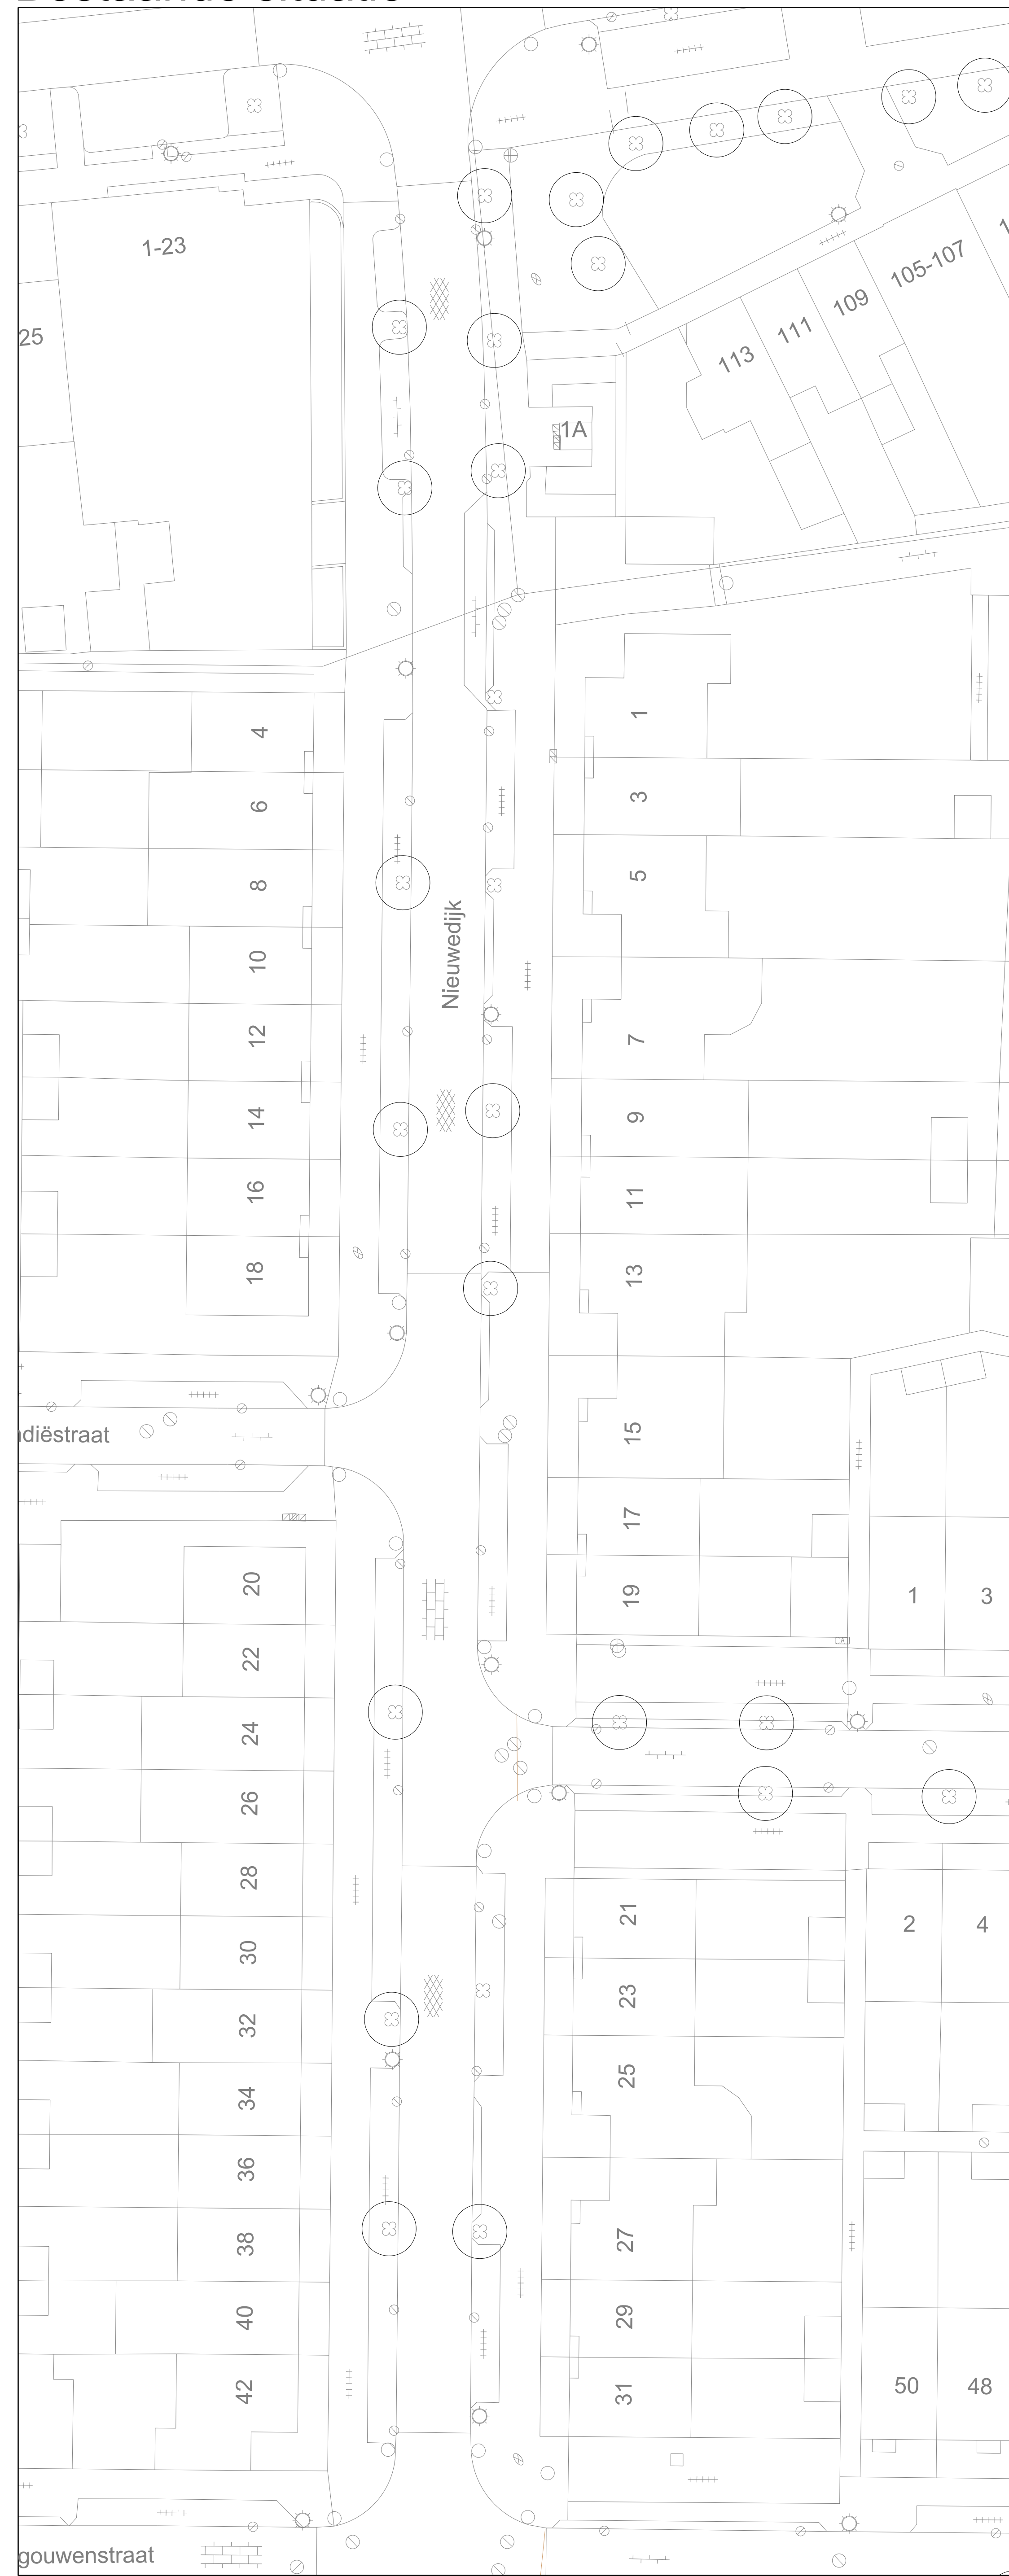

Voorstel A

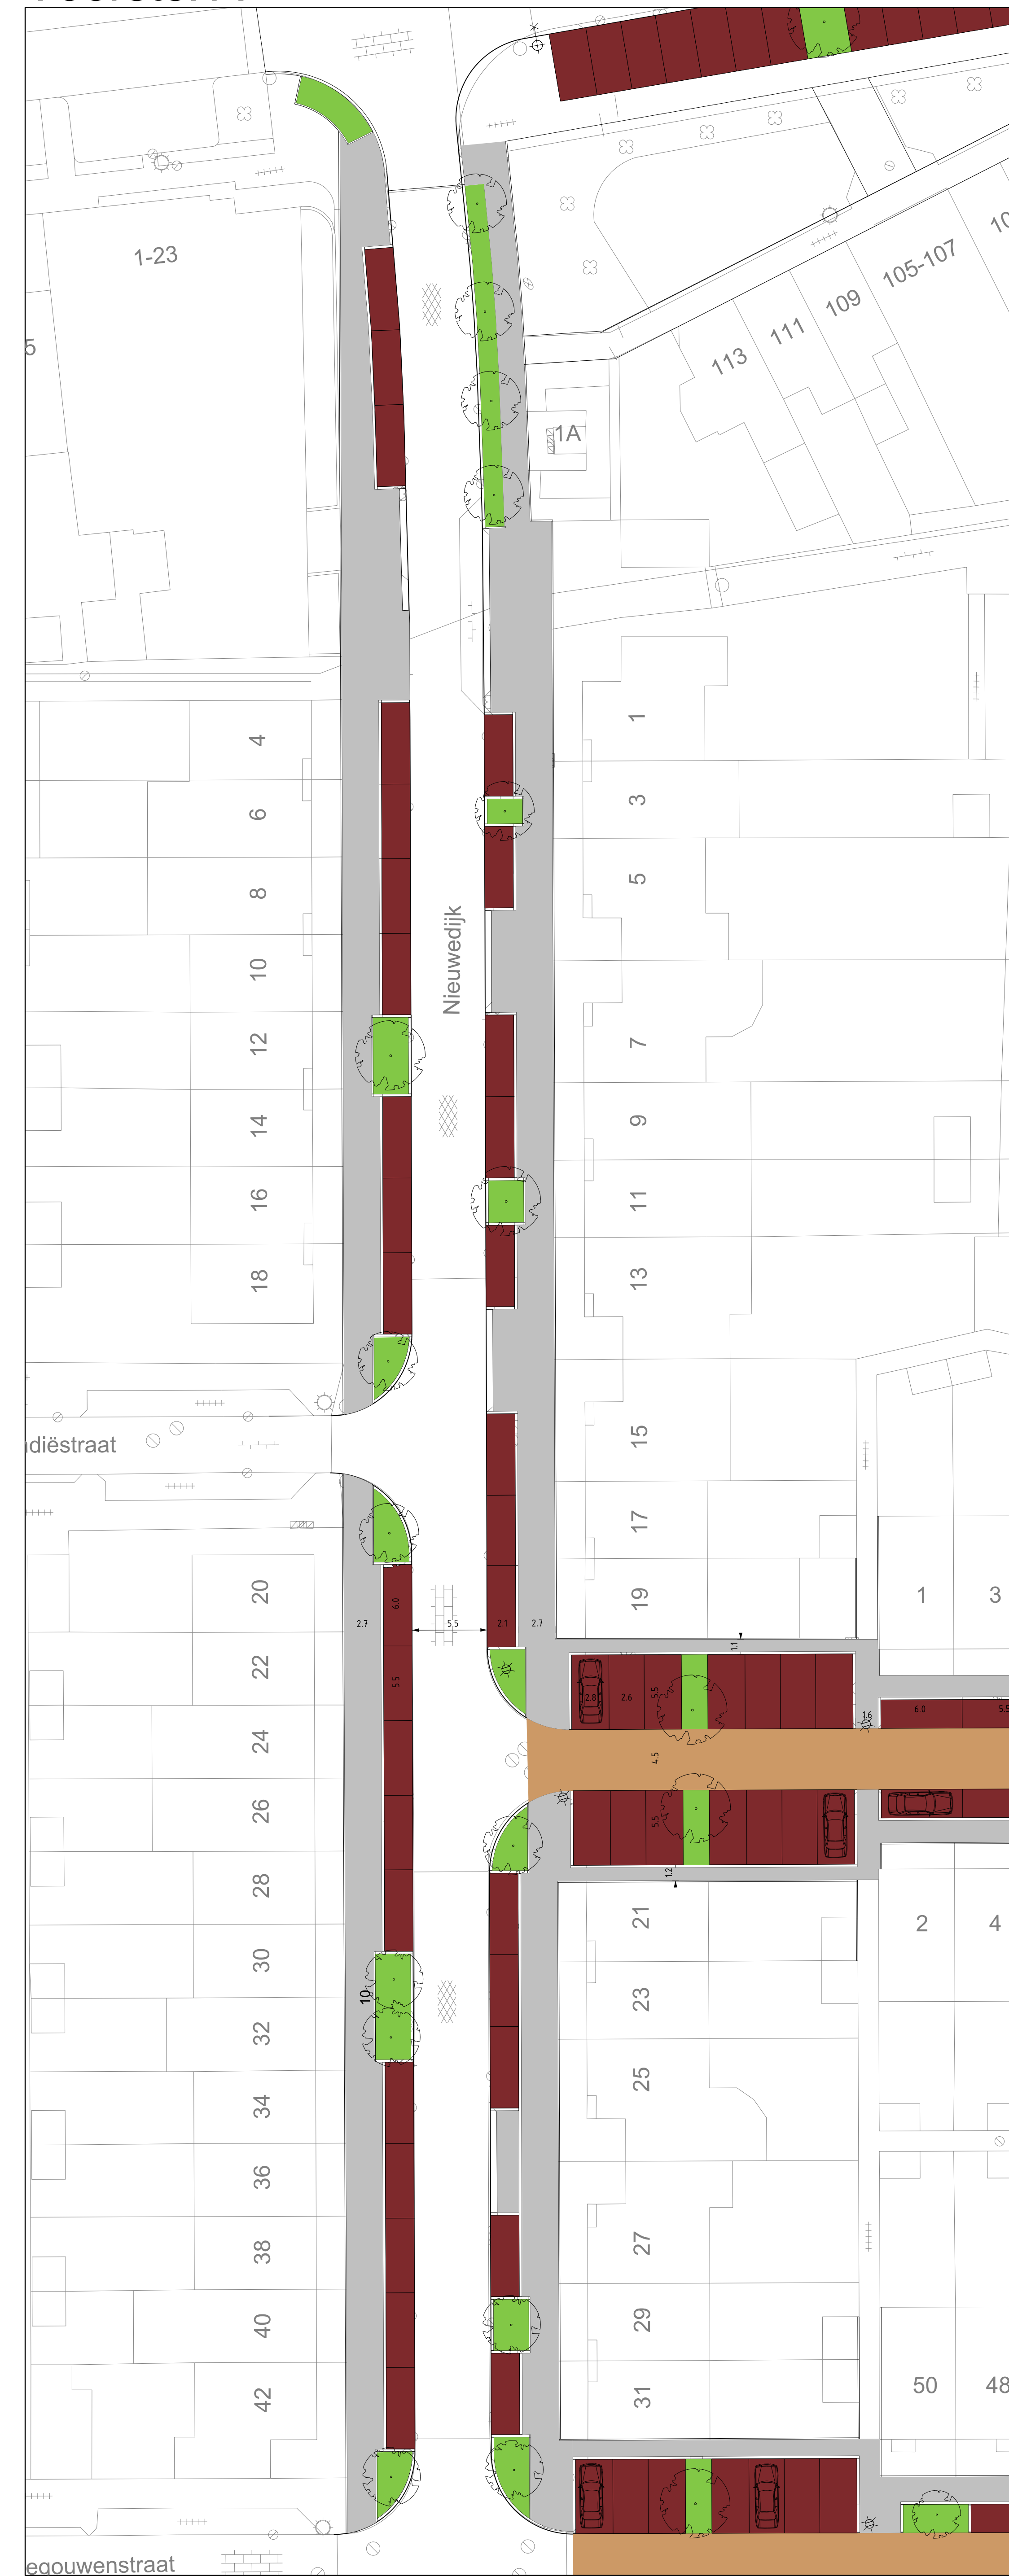

Voorstel B

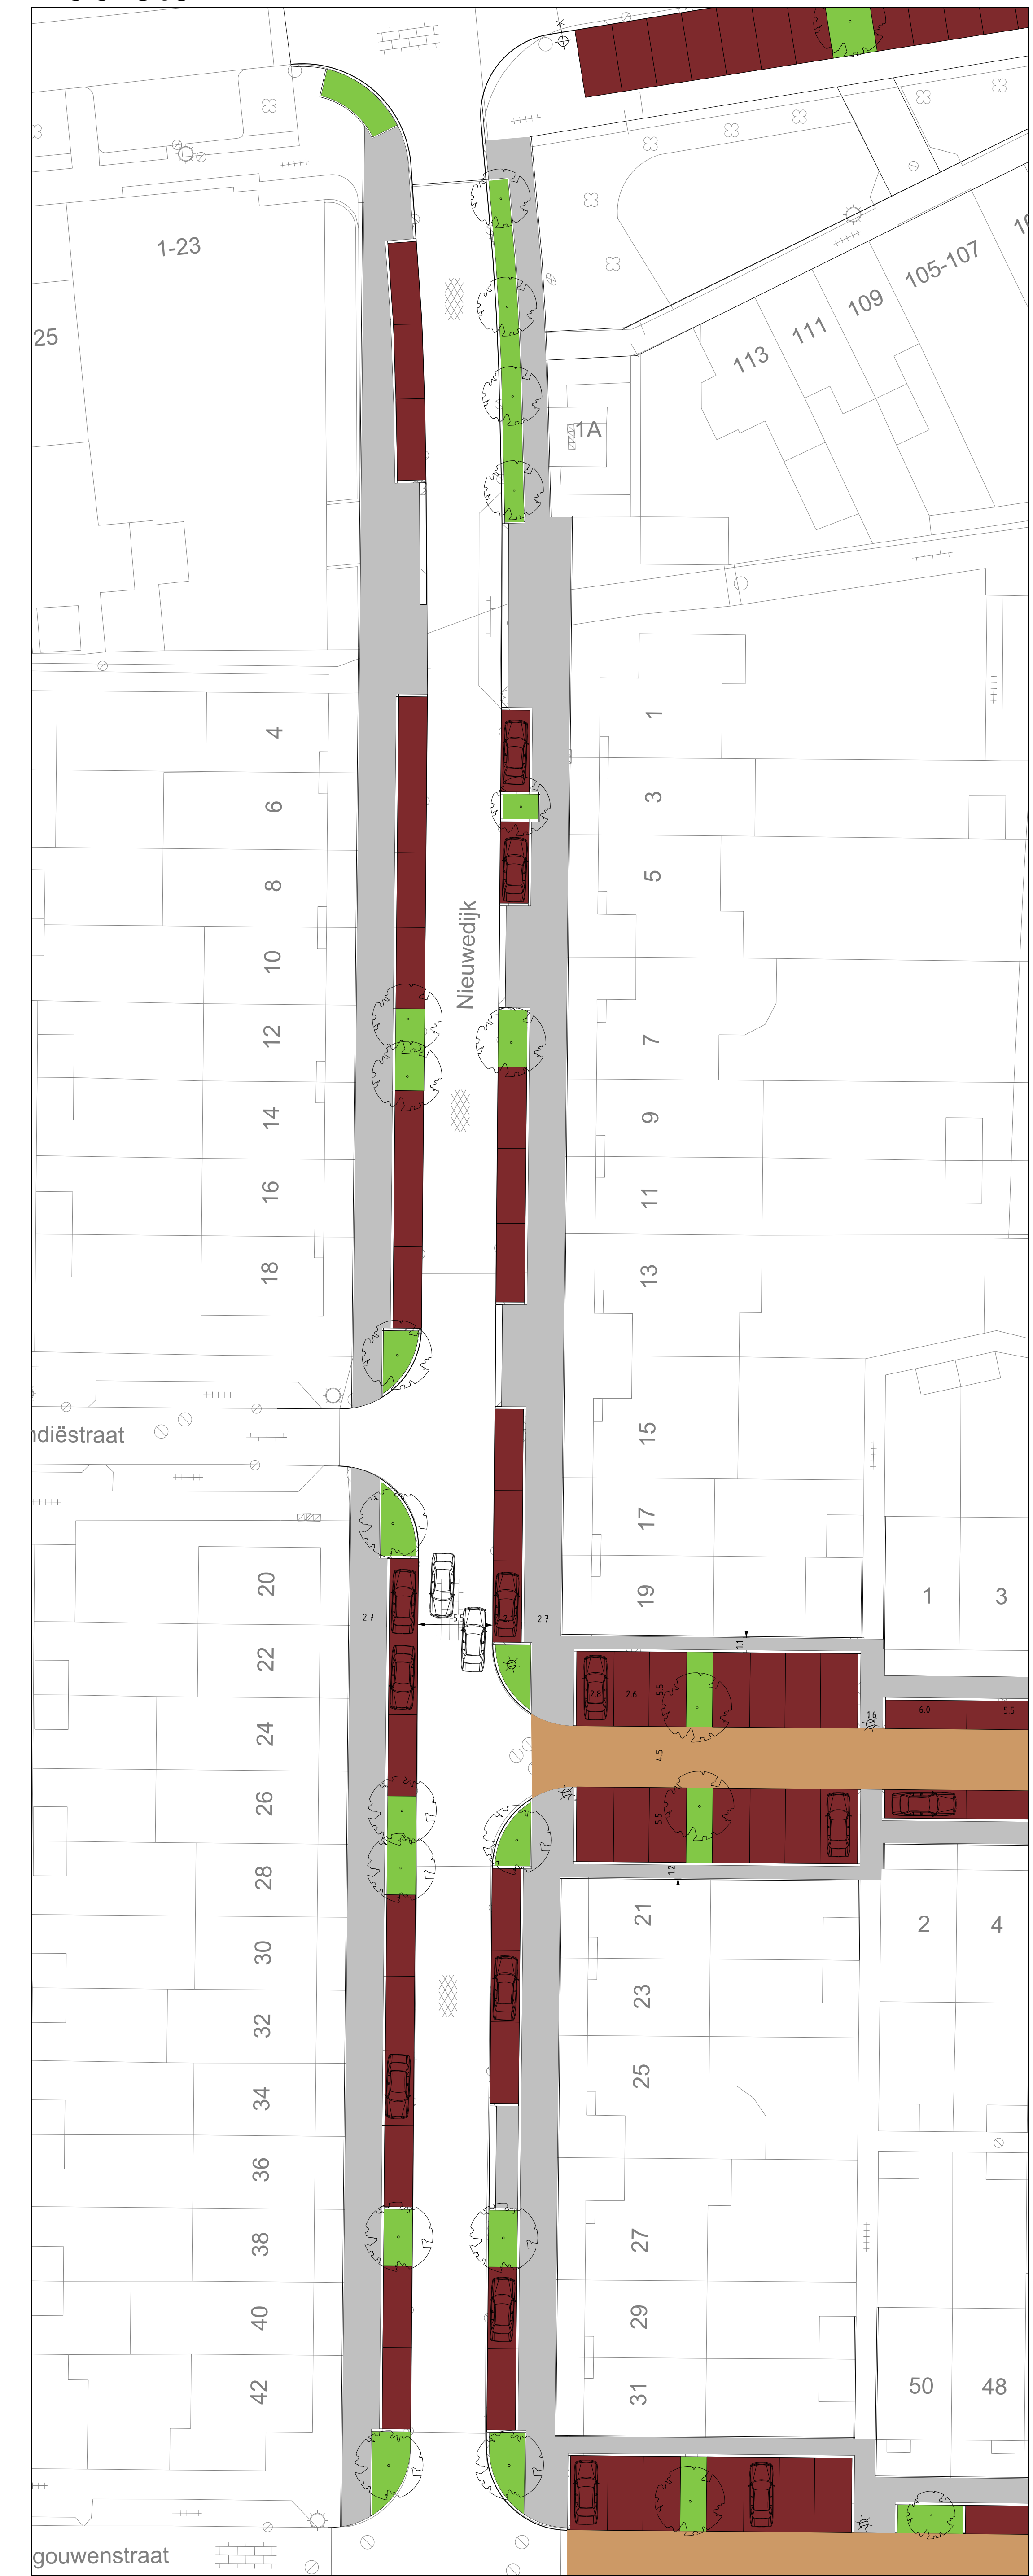

**NIEUWEDIJK**